


# Курская область Курский район Полевской сельсовет ГЕНЕРАЛЬНЫЙ ПЛАН Схема современного использования территории

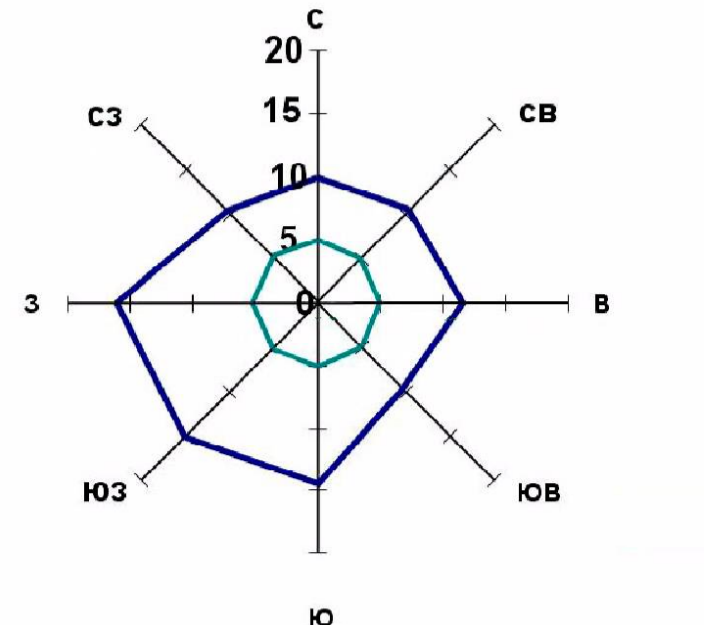

Среднегодовая повторяемость направления ветра  
Штиль

## УСЛОВНЫЕ ОБОЗНАЧЕНИЯ

### ОКС внешнего автомобильного транспорта

- Автомобильная дорога федерального значения с асфальтным покрытием
- Автомобильная дорога регионального значения с асфальтным покрытием
- Автомобильная дорога межмуниципального значения с асфальтным покрытием
- Автомобильная дорога с асфальтовым и грунтовыми покрытием

### Объекты улично-дорожной сети населенного пункта

- Улицы, дороги
- Проезды

### ОКС транспортных сооружений

- Мост
- Трубы водопропускные

### Поверхностные водные объекты

- Река, ручей
- Пруды, озера
- Болото, заболоченность

### ОКС гидротехнических сооружений

- Плотина
- Дамба

### Границы

- Граница района
- Граница сельсовета
- Граница населенного пункта

### ОКС железнодорожного транспорта

- Железная дорога прочая электрифицированная
- Железная дорога прочая неэлектрифицированная
- Жд станция

### ОКС инженерной инфраструктуры

- Водонапорная башня
- Подстанция 110 Кв
- Подстанция 35 Кв
- ЛЭП 110 Кв
- ЛЭП 35 Кв
- Магистральный газопровод
- ГРС
- ГРП
- Вышка сотовой связи

### Здания, строения


- Строения жилые
- Строения нежилые
- Производственные строения
- Строения общественные
- Церковь

### Растительность

- Леса густые, питомники, сплошные заросли кустарника
- Луговая растительность
- Сад
- Озеленение вдоль дорог

### Объекты капитального строительства

- Администрация (Сельский совет)
- Школа
- Дом культуры
- Сбербанк
- ФАП
- Магазин
- Объект специального назначения (военные объекты, скотомогильники, ТБО)
- Спортивная площадка
- Промышленного назначения
- Сельскохозяйственного назначения

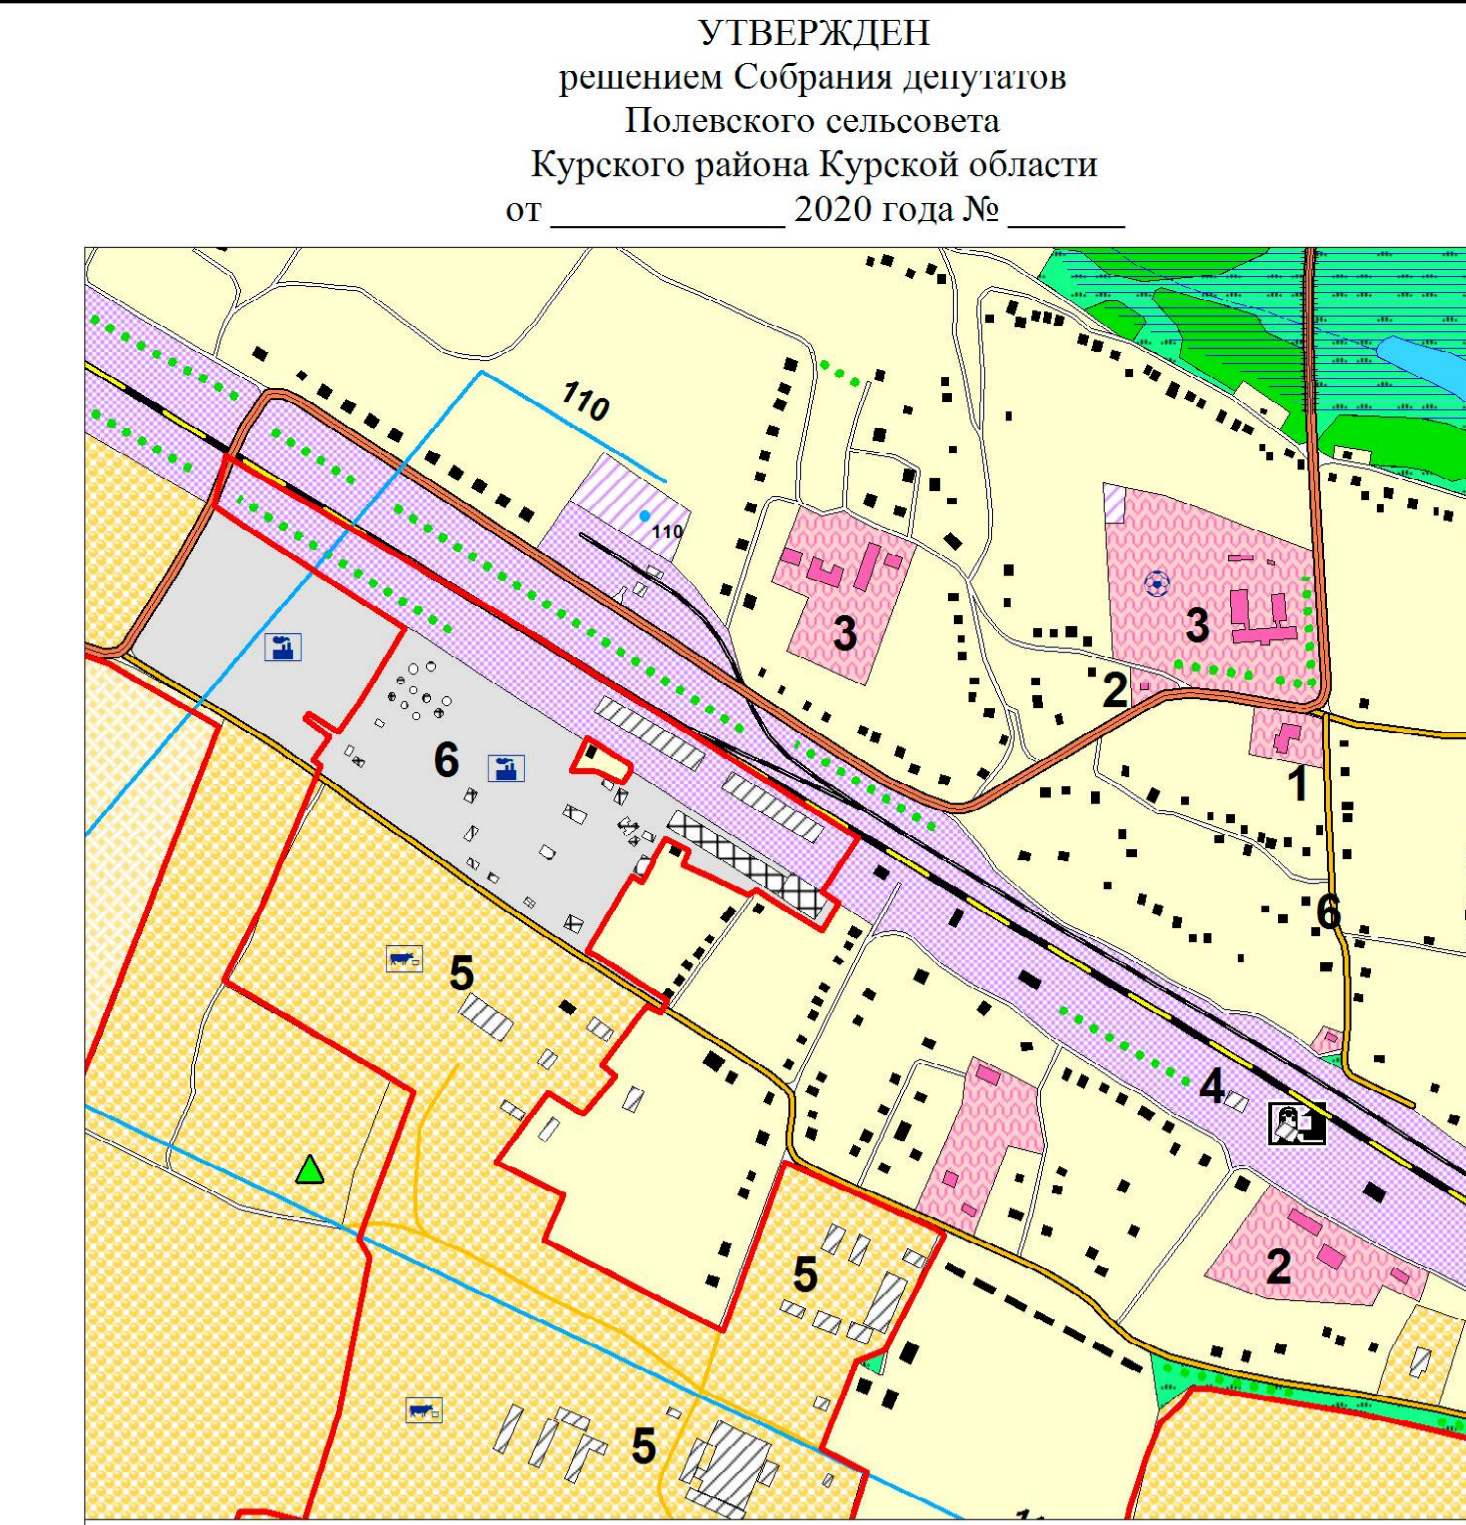

Экспликация существующих объектов местного значения

№ по гл	Наименование	№ по гл	Наименование	№ по гл	Наименование
1	Администрация с/с	3	Школа	5	С/х производство
2	Магазин	4	Жд вокзал	6	Промышленное предприятие

Фрагмент - д. Полевая (масштаб 1 : 5000)

### Территориальное зонирование

- Территории жилой застройки**
  - Территория малоэтажной жилой застройки
- Территории объектов общественно-делового назначения**
  - Территория общественно-деловая
- Территории размещения объектов сельскохозяйственного назначения**
  - Территория, занятая объектами сельскохозяйственного назначения
  - Территория, занятая сельскохозяйственными угодьями
  - Природно-ландшафтная территория, в соответствии с местными условиями (территория общего пользования)
- Территории объектов рекреационного назначения**
  - Территория зеленых насаждений общего пользования
- Территории объектов производственного назначения**
  - Территория производственная
- Территории объектов инженерной и транспортной инфраструктуры**
  - Территория улично-дорожной сети
  - Территория инженерной инфраструктуры
  - Территория транспортной инфраструктуры
- Территории объектов специального назначения**
  - Территория кладбищ
  - Территория объектов военного назначения
  - Территория скотомогильников и ТБО

(ОТПЕЧАТАНА В МАСШТАБЕ В 1 CM : 1670 M)

Генеральный план муниципального образования "Полевской сельсовет" Курского района Курской области						Страница	Лист	Листов
						1	4	
Имя	Имя, отч.	Лист	№ док.	Подп.	Дата	Графическое материалы обоснования территориального зонирования в Генеральном плане муниципального образования "Полевской сельсовет" Курского района Курской области		
Рук. проекта	Воробьев А.А.					Схема современного использования территории муниципального образования "Полевской сельсовет" Курского района Курской области масштаб 1:5000		
Тополог	Романова Е.А.					ИП Воробьев А.А.		