





# Курская область Курский район Полевской сельсовет ГЕНЕРАЛЬНЫЙ ПЛАН

## Схема территорий, подверженных рisku возникновения чрезвычайных ситуаций природного и техногенного характера

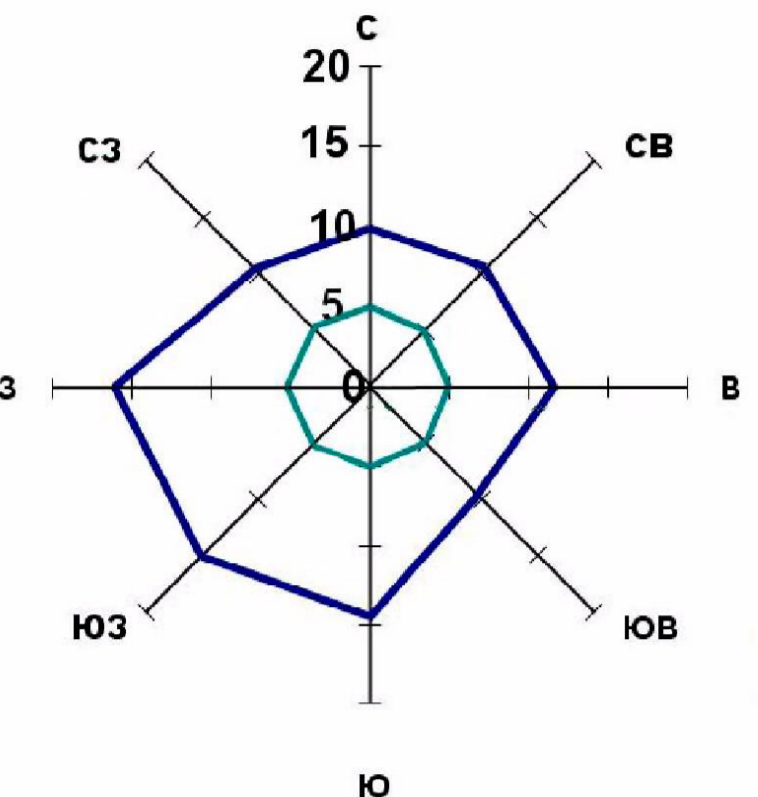

УТВЕРЖДЕН  
решением Собора депутатов  
Полевского сельсовета  
Курского района Курской области  
от 2020 года №

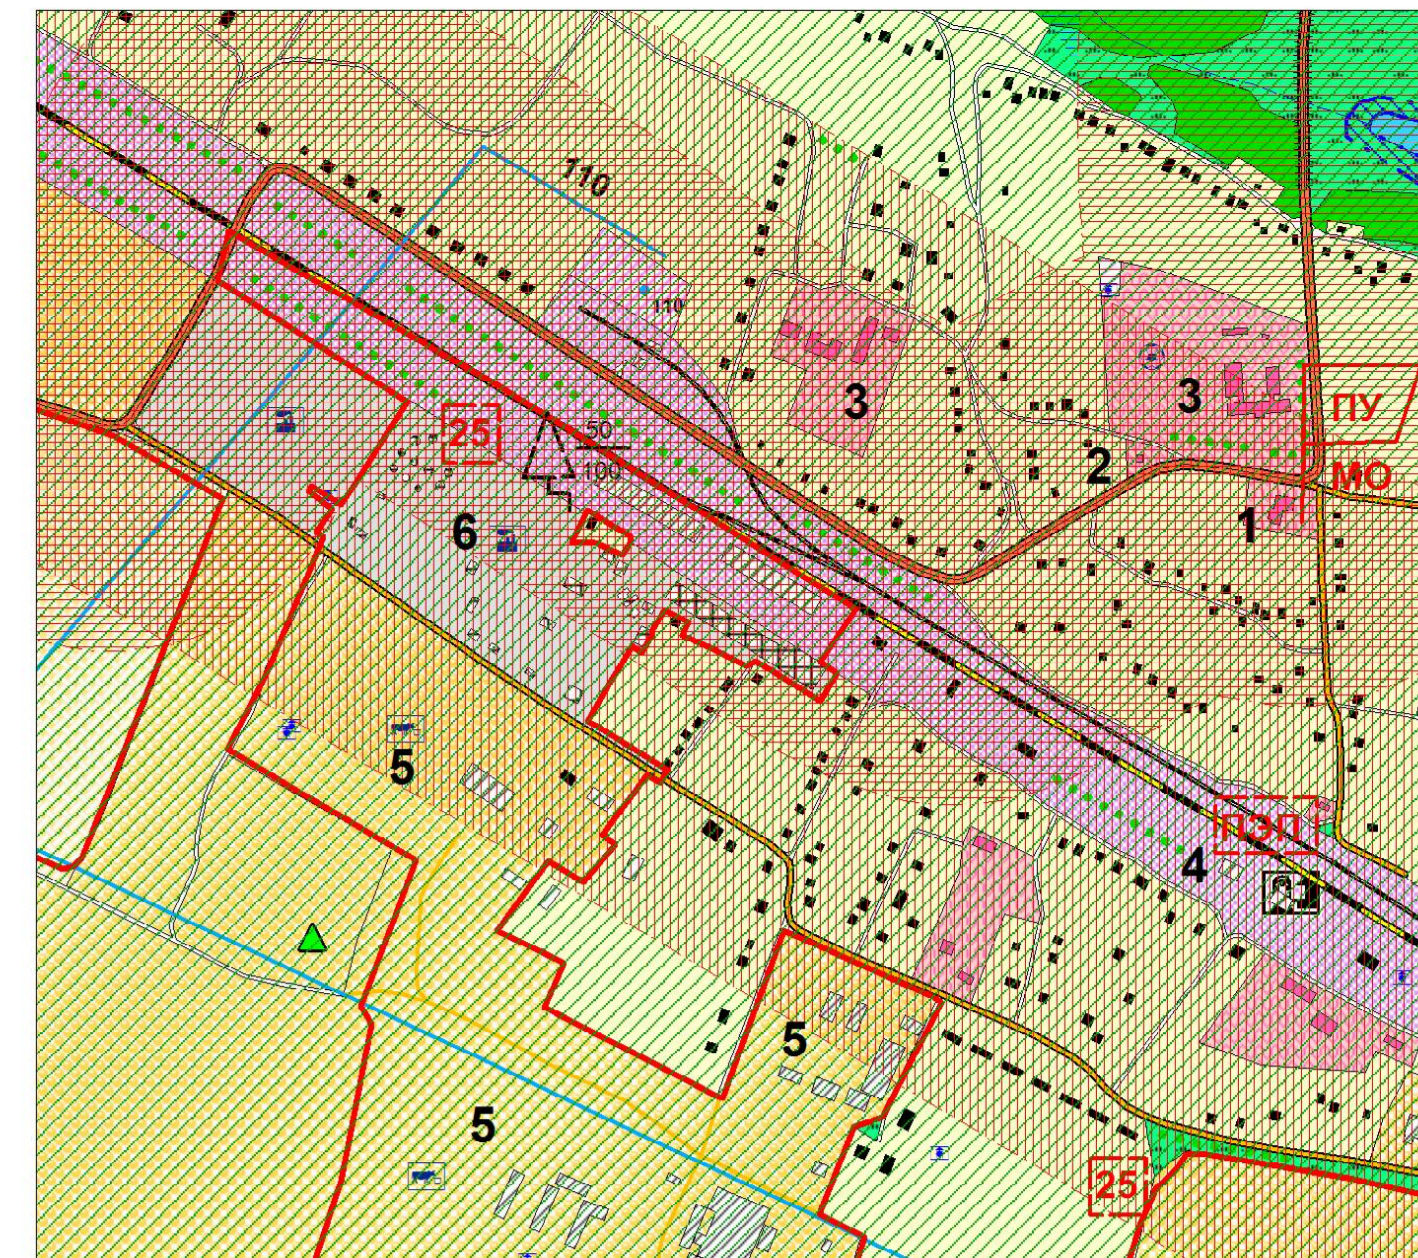

Экспликация существующих объектов местного значения

| № по л/п | Наименование      | № по л/п | Наименование | № по л/п | Наименование             |
|----------|-------------------|----------|--------------|----------|--------------------------|
| 1        | Администрация с/с | 3        | Школа        | 5        | С/х производство         |
| 2        | Магазин           | 4        | Ж/д вокзал   | 6        | Промышленное предприятие |

Фрагмент - д. Полевая (масштаб 1 : 5000)

### УСЛОВНЫЕ ОБОЗНАЧЕНИЯ

#### ОКС внешнего автомобильного транспорта

- Автомобильная дорога федерального значения с асфальтным покрытием
- Автомобильная дорога регионального значения с асфальтным покрытием
- Автомобильная дорога межмуниципального значения с асфальтным покрытием
- Автомобильная дорога с асфальтным и грунтовым покрытием

#### Объекты улично-дорожной сети населенного пункта

- Улицы, дороги
- Проезды

#### ОКС транспортных сооружений

- Мост
- Трубы водопропускные

#### ОКС гидротехнических сооружений

- Плотина
- Дамба

#### Границы

- Граница района
- Граница сельсовета
- Граница населенного пункта

#### ОКС железнодорожного транспорта

- Железная дорога прочая электрифицированная
- Железная дорога прочая неэлектрифицированная
- Ж/д станция

#### ОКС инженерной инфраструктуры

- Водонапорная башня
- Подстанция 110 Кв
- Подстанция 35 Кв
- ЛЭП 110 Кв
- ЛЭП 35 Кв
- Магистральный газопровод
- ГРС
- ГРП
- Вышка сотовой связи

#### Здания, строения

- Строения жилые
- Строения нежилые
- Производственные строения
- Строения общественные
- Церковь

#### Растительность

- Леса густые, питомники, сплошные заросли кустарника
- Луговая растительность
- Сад
- Озеленение вдоль дорог

#### Поверхностные водные объекты

- Река, ручей
- Пруды, озера
- Болото, заболоченность

#### ЧС техногенного характера

- Границы зоны возможного опасного радиоактивного заражения при аварии на Курской АЭС
- Границы зоны возможного радиоактивного заражения при аварии на Нововоронежской АЭС
- Границы зоны возможного заражения при авариях с АХОВ на автотранспорте (аммиак)
- Границы зоны возможного заражения при авариях с АХОВ на жд-транспорте (хлор)
- Границы зоны возможного заражения при авариях с АХОВ на автотранспорте (хлор)
- Границы зоны возможного заражения при авариях с АХОВ на жд-транспорте (хлор)
- Границы зоны возможного поражения при авариях с СУГи ГСМ на автотранспорте
- Границы зоны возможного поражения при авариях с СУГи ГСМ на жд-транспорте
- Зона высокой пожарной опасности

#### Объекты капитального строительства

- Администрация (Сельский совет)
- Школа
- Дом культуры
- Сбербанк
- ФАП
- Магазин
- Объект специального назначения (военные объекты, скотомогильники, ТБО)
- Спортивная площадка
- Промышленного назначения
- Сельскохозяйственного назначения

#### ЧС природного характера

- Границы зоны воздействия гидрологических процессов
- Сильного и умеренного подтопления грунтовыми водами
- Границы действия ЭГП
- Распространение эрозийных процессов
- Границы зоны высокой пожарной опасности

#### Объекты ГОЧС и пожарной безопасности

- планируемые (1 очередь)
- Устройства оповещения (ЭС-40, ВАУ), радиус звукопокрытия 800м
- Радиус действия устройств оповещения
- Искусственные пожарные водоемы (резервуары)
- Приемный эвакуационный пункт
- Оборудованный подъезд к водосточнику
- планируемые (расчетный срок)
- Защитное сооружение
- существующие
- Пункт управления МО

### Территориальное зонирование

- Территории жилой застройки
  - Территория малоэтажной жилой застройки
- Территории объектов общественно-делового назначения
  - Территория общественно-деловая
- Территории размещения объектов сельскохозяйственного назначения
  - Территория, занятая объектами сельскохозяйственного назначения
  - Территория, занятая сельскохозяйственными угодиями
  - Природно-ландшафтная территория, в соответствии с местными условиями (территория общего пользования)
- Территории объектов рекреационного назначения
  - Территория зеленых насаждений общего пользования
- Территории объектов производственного назначения
  - Территория производственная
- Территории объектов инженерной и транспортной инфраструктуры
  - Территория улично-дорожной сети
  - Территория инженерной инфраструктуры
  - Территория транспортной инфраструктуры
- Территории объектов специального назначения
  - Территория кладбищ
  - Территория объектов военного назначения
  - Территория скотомогильников и ТБО

(ОТПЕЧАТана в МАСШТАБЕ в 1 см : 1800 М)

| Имя   | Имя отч       | Имя по отч | Подп. | Подп. | Дата | Подпись | Подпись | Подпись          |
|---|---------------|------------|-------|-------|------|---------|---------|------------------|
| Генеральный план муниципального образования "Полевской сельсовет" Курского района Курской области   |               |            |       |       |      | 4       | 4       |                  |
| Руководитель  | Ворожова А.А. |            |       |       |      |         |         |                  |
| Топограф  | Романова Е.А. |            |       |       |      |         |         |                  |
| Схема территории, подверженной риску возникновения чрезвычайных ситуаций природного и техногенного характера "Полевской сельсовет" Курского района Курской области (масштаб 1:5000) |               |            |       |       |      |         |         |                  |
|   |               |            |       |       |      |         |         | ИП Ворожова А.А. |