




# Схема градостроительного зонирования территории муниципального образования "Полевской сельсовет" Курского района Курской области

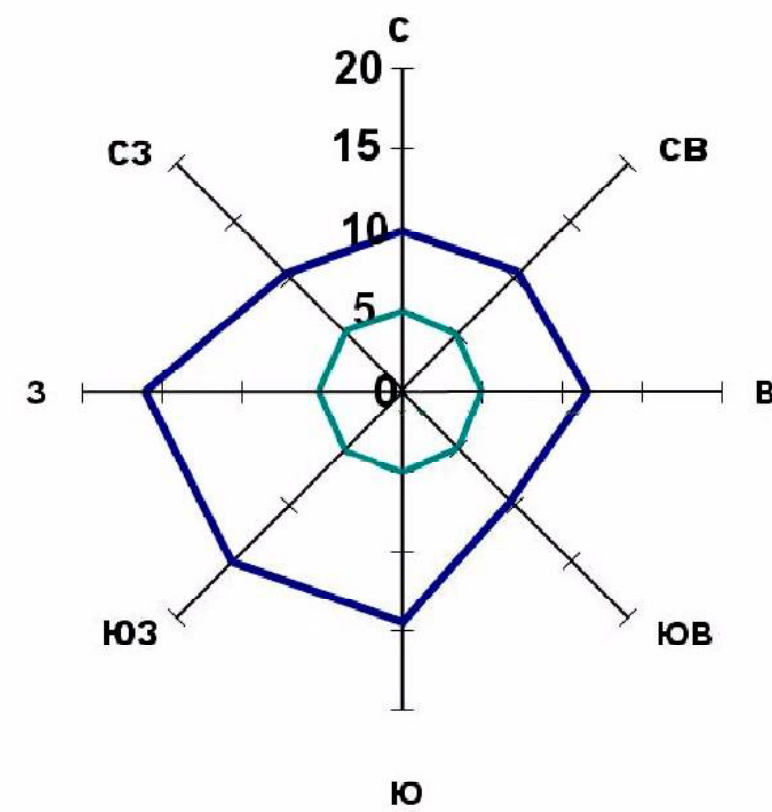

Среднегодовая повторяемость направления ветра  
Штиль

## УСЛОВНЫЕ ОБОЗНАЧЕНИЯ

### ОКС внешнего автомобильного транспорта

- Автомобильная дорога федерального значения с асфальтным покрытием
- Автомобильная дорога регионального значения с асфальтным покрытием
- Автомобильная дорога межмуниципального значения с асфальтным покрытием
- Автомобильная дорога с асфальтным и грунтовым покрытием

### Объекты улично-дорожной сети населенного пункта

- Улицы, дороги
- Проезды

### ОКС транспортных сооружений

- Мост
- Трубы водопропускные

### Поверхностные водные объекты

- Река, ручей
- Пруды, озера
- Болото, заболоченность

### ОКС гидротехнических сооружений

- Плотина
- Дамба

### Границы

- Граница района
- Граница сельсовета
- Граница населенного пункта

### Растительность

- Леса густые, питомники, сплошные заросли кустарника
- Луговая растительность
- Сад
- Озеленение вдоль дорог

### ОКС инженерной инфраструктуры


- Подстанция 110 Кв
- Подстанция 35 Кв
- ЛЭП 110 Кв
- ЛЭП 35 Кв
- Магистральный газопровод
- ГРС
- ГРП

Лебяженский сельсовет

МЕДВЕНСКИЙ РАЙОН

Бесединский сельсовет

ЩИГРОВСКИЙ РАЙОН

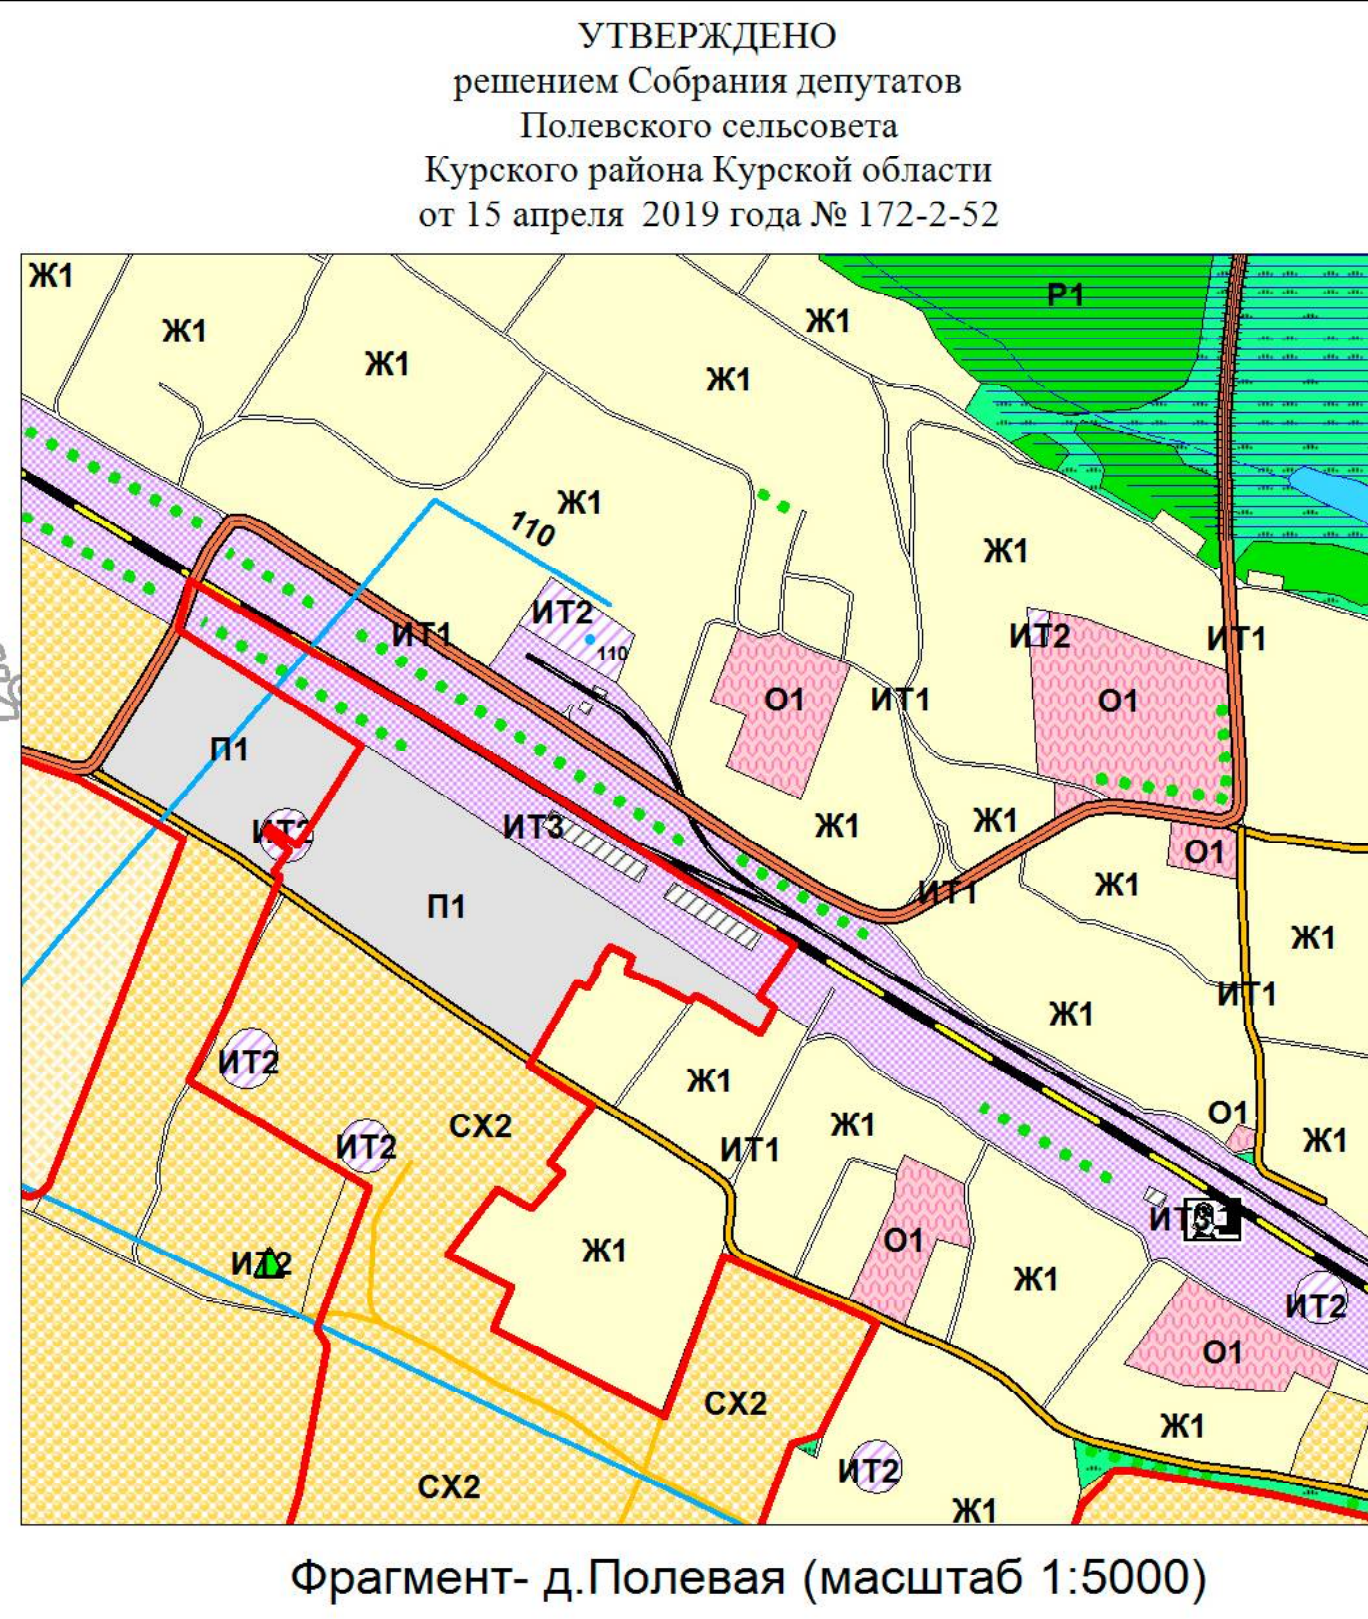

Фрагмент - д. Полевая (масштаб 1:5000)

## Градостроительное зонирование

- Ж1 Зона малоэтажной жилой застройки
- О1 Зона общественно-деловая
- П1 Зона производственная
- СХ1 Зона, занятая сельскохозяйственными угодьями
- СХ2 Зона, занятая объектами сельскохозяйственного назначения
- ИТ1 Зона улично-дорожной сети
- ИТ2 Зона инженерной инфраструктуры
- ИТ3 Зона транспортной инфраструктуры
- С1 Зона кладбищ
- С2 Зона специального назначения
- С3 Зона скотомогильников и ТБО
- Р1 Зона рекреации
- Р2 Зона рекреации ГЛФ
- СХ3 Зона природно-ландшафтной территории, в соответствии с местными условиями (территория общего пользования)



Фрагмент - д. Барышеиково (масштаб 1:5000)

(ОТПЕЧАТАНА В МАСШТАБЕ В 1 СМ : 1670 М)

Схема градостроительного зонирования территории муниципального образования "Полевской сельсовет" Курского района Курской области						Страниц		Лист	
Имя	Имя. ун	Имя. ун	Имя. ун	Имя. ун	Имя. ун	1		2	
Рук. проекта	Ворожбин А.А.	Имя. ун	Имя. ун	Имя. ун	Имя. ун	1		2	
Топограф	Имя. ун	Имя. ун	Имя. ун	Имя. ун	Имя. ун	1		2	

ИП Ворожбин А.А.