




# Схема границ зон с особыми условиями использования территории муниципального образования "Полевской сельсовет" Курского района Курской области

УТВЕРЖДЕНО  
решением Собрания депутатов  
Полевского сельсовета  
Курского района Курской области  
от \_\_\_\_\_ 2019 года № \_\_\_\_\_

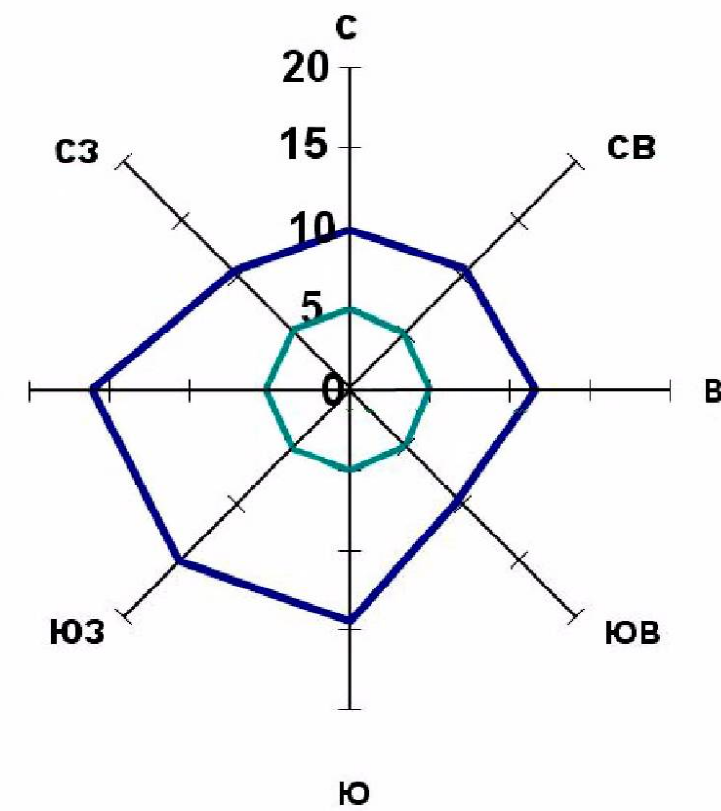

Среднегодовая повторяемость направления ветра  
Штиль

## УСЛОВНЫЕ ОБОЗНАЧЕНИЯ

### ОКС внешнего автомобильного транспорта

- Автомобильная дорога федерального значения с асфальтным покрытием
- Автомобильная дорога регионального значения с асфальтным покрытием
- Автомобильная дорога межмуниципального значения с асфальтным покрытием
- Автомобильная дорога с асфальтным и грунтовым покрытием

### Объекты улично-дорожной сети населенного пункта

- Улицы, дороги
- Проезды

### ОКС транспортных сооружений

- Мост
- Трубы водопропускные

### Поверхностные водные объекты

- Река, ручей
- Пруды, озера
- Болото, заболоченность

### ОКС гидротехнических сооружений

- Плотина
- Дамба

### Границы

- Граница района
- Граница сельсовета
- Граница населенного пункта

### Растительность

- Леса густые, питомники, сплошные заросли кустарника
- Луговая растительность
- Сад
- Озеленение вдоль дорог

### ОКС инженерной инфраструктуры

- Подстанция 110 Кв
- Подстанция 35 Кв
- ЛЭП 110 Кв
- ЛЭП 35 Кв
- Магистральный газопровод
- ГРС
- ГРП

### ОКС железнодорожного транспорта

- Железная дорога прочая электрифицированная
- Железная дорога прочая неэлектрифицированная

### Ограничения использования территории

- Водоохранная зона
- Прибрежная защитная полоса
- Зона охраны источников питьевого водоснабжения 1-го пояса
- Зона охраны источников питьевого водоснабжения 2-го пояса
- Зона охраны источников питьевого водоснабжения 3-го пояса
- Граница санитарно-защитных зон
- Граница санитарного разрыва (санитарная полоса отчуждения)
- Охранная зона автомобильных дорог (Придорожная полоса)

### Градостроительное зонирование

- Ж1 Зона малоэтажной жилой застройки
- О1 Зона общественно-деловая
- П1 Зона производственная
- СХ1 Зона, занятая сельскохозяйственными угодьями
- СХ2 Зона, занятая объектами сельскохозяйственного назначения
- ИТ1 Зона улично-дорожной сети
- ИТ2 Зона инженерной инфраструктуры
- ИТ3 Зона транспортной инфраструктуры
- С1 Зона кладбищ
- С2 Зона специального назначения
- С3 Зона скотомогильников и ТБО
- Р1 Зона рекреации
- Р2 Зона рекреации ГЛФ
- СХ3 Зона природно-ландшафтной территории, в соответствии с местными условиями (территория общего пользования)

(ОТПЕЧАТАНА В МАСШТАБЕ В 1 CM : 1725 M)

Схема границ зон с особыми условиями использования территории муниципального образования "Полевской сельсовет" Курского района Курской области						Страница		
Имя	Имя	Имя	Имя	Имя	Имя	Страница	Лист	Листа
Рук. проекта	Воробьев А.А.	№ док.		Подп.	Дата		2	2
Топограф	Романская Е.А.							
Схема границ зон с особыми условиями использования территории "Полевской сельсовет" Курского района Курской области масштаб 1:25000						ИП Воробьев А.А.		