




Схема градостроительного зонирования территории муниципального образования "Полевской сельсовет" Курского района Курской области

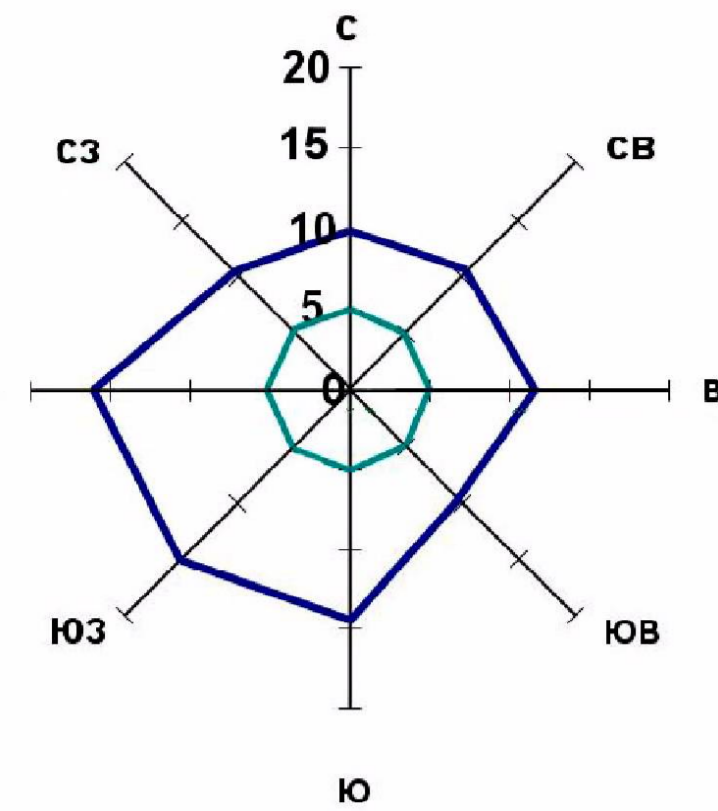

Среднегодовая повторяемость направления ветра
Штиль

УСЛОВНЫЕ ОБОЗНАЧЕНИЯ

ОКС внешнего автомобильного транспорта

- Автомобильная дорога федерального значения с асфальтным покрытием
- Автомобильная дорога регионального значения с асфальтным покрытием
- Автомобильная дорога межмуниципального значения с асфальтным покрытием
- Автомобильная дорога с асфальтным и грунтовым покрытием

Объекты улично-дорожной сети населенного пункта

- Улицы, дороги
- Проезды

ОКС транспортных сооружений

- Мост
- Трубы водопропускные

Поверхностные водные объекты

- Река, ручей
- Пруды, озера
- Болото, заболоченность

ОКС гидротехнических сооружений

- Плотина
- Дамба

Границы

- Граница района
- Граница сельсовета
- Граница населенного пункта

Растительность

- Леса густые, питомники, сплошные заросли кустарника
- Луговая растительность
- Сад
- Озеленение вдоль дорог


ОКС инженерной инфраструктуры

- Подстанция 110 Кв
- Подстанция 35 Кв
- ЛЭП 110 Кв
- ЛЭП 35 Кв
- Магистральный газопровод
- ГРС
- ГРП

ОКС железнодорожного транспорта

- Железная дорога прочая электрифицированная
- Железная дорога прочая неэлектрифицированная

УТВЕРЖДЕНО
решением Собрания депутатов
Полевского сельсовета
Курского района Курской области
от 13 декабря 2019 года № 199-2-59

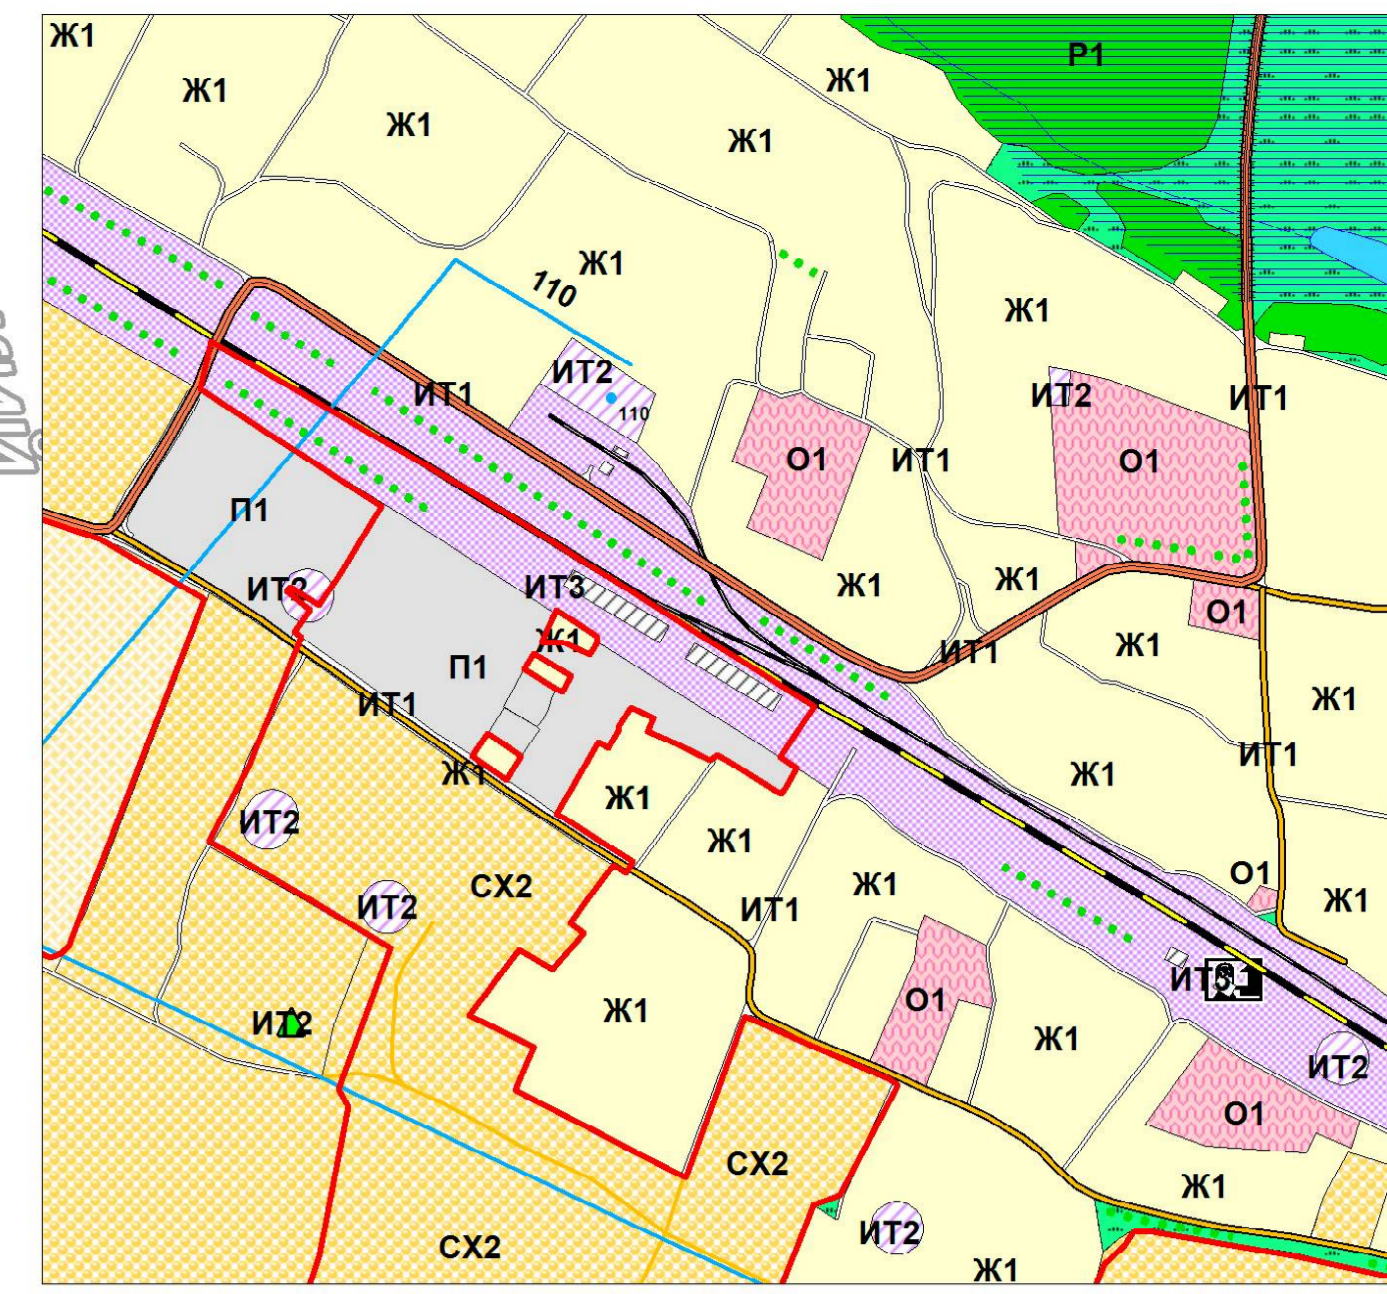

Фрагмент- д. Полевая (масштаб 1:5000)


СОЛНЦЕВСКИЙ РАЙОН

Градостроительное зонирование

- Ж1 Зона малоэтажной жилой застройки
- О1 Зона общественно-деловая
- П1 Зона производственная
- СХ1 Зона, занятая сельскохозяйственными угодьями
- СХ2 Зона, занятая объектами сельскохозяйственного назначения
- ИТ1 Зона улично-дорожной сети
- ИТ2 Зона инженерной инфраструктуры
- ИТ3 Зона транспортной инфраструктуры
- С1 Зона кладбищ
- С2 Зона специального назначения
- С3 Зона скотомогильников и ТБО
- Р1 Зона рекреации
- Р2 Зона рекреации ГЛФ
- СХ3 Зона природно-ландшафтной территории, в соответствии с местными условиями (территория общего пользования)

(ОТПЕЧАТАНА В МАСШТАБЕ В 1 CM : 1670 M)

Схема градостроительного зонирования территории муниципального образования "Полевской сельсовет" Курского района Курской области					
Имя	Имя-фамилия	Должность	Подпись	Дата	Подпись
Рук. проекта	Ворожеев А.А.	Архитектор			
Тополог	Романова Е.А.	Инженер			
Схема градостроительного зонирования территории муниципального образования "Полевской сельсовет" Курского района Курской области				ИП Ворожеев А.А.	

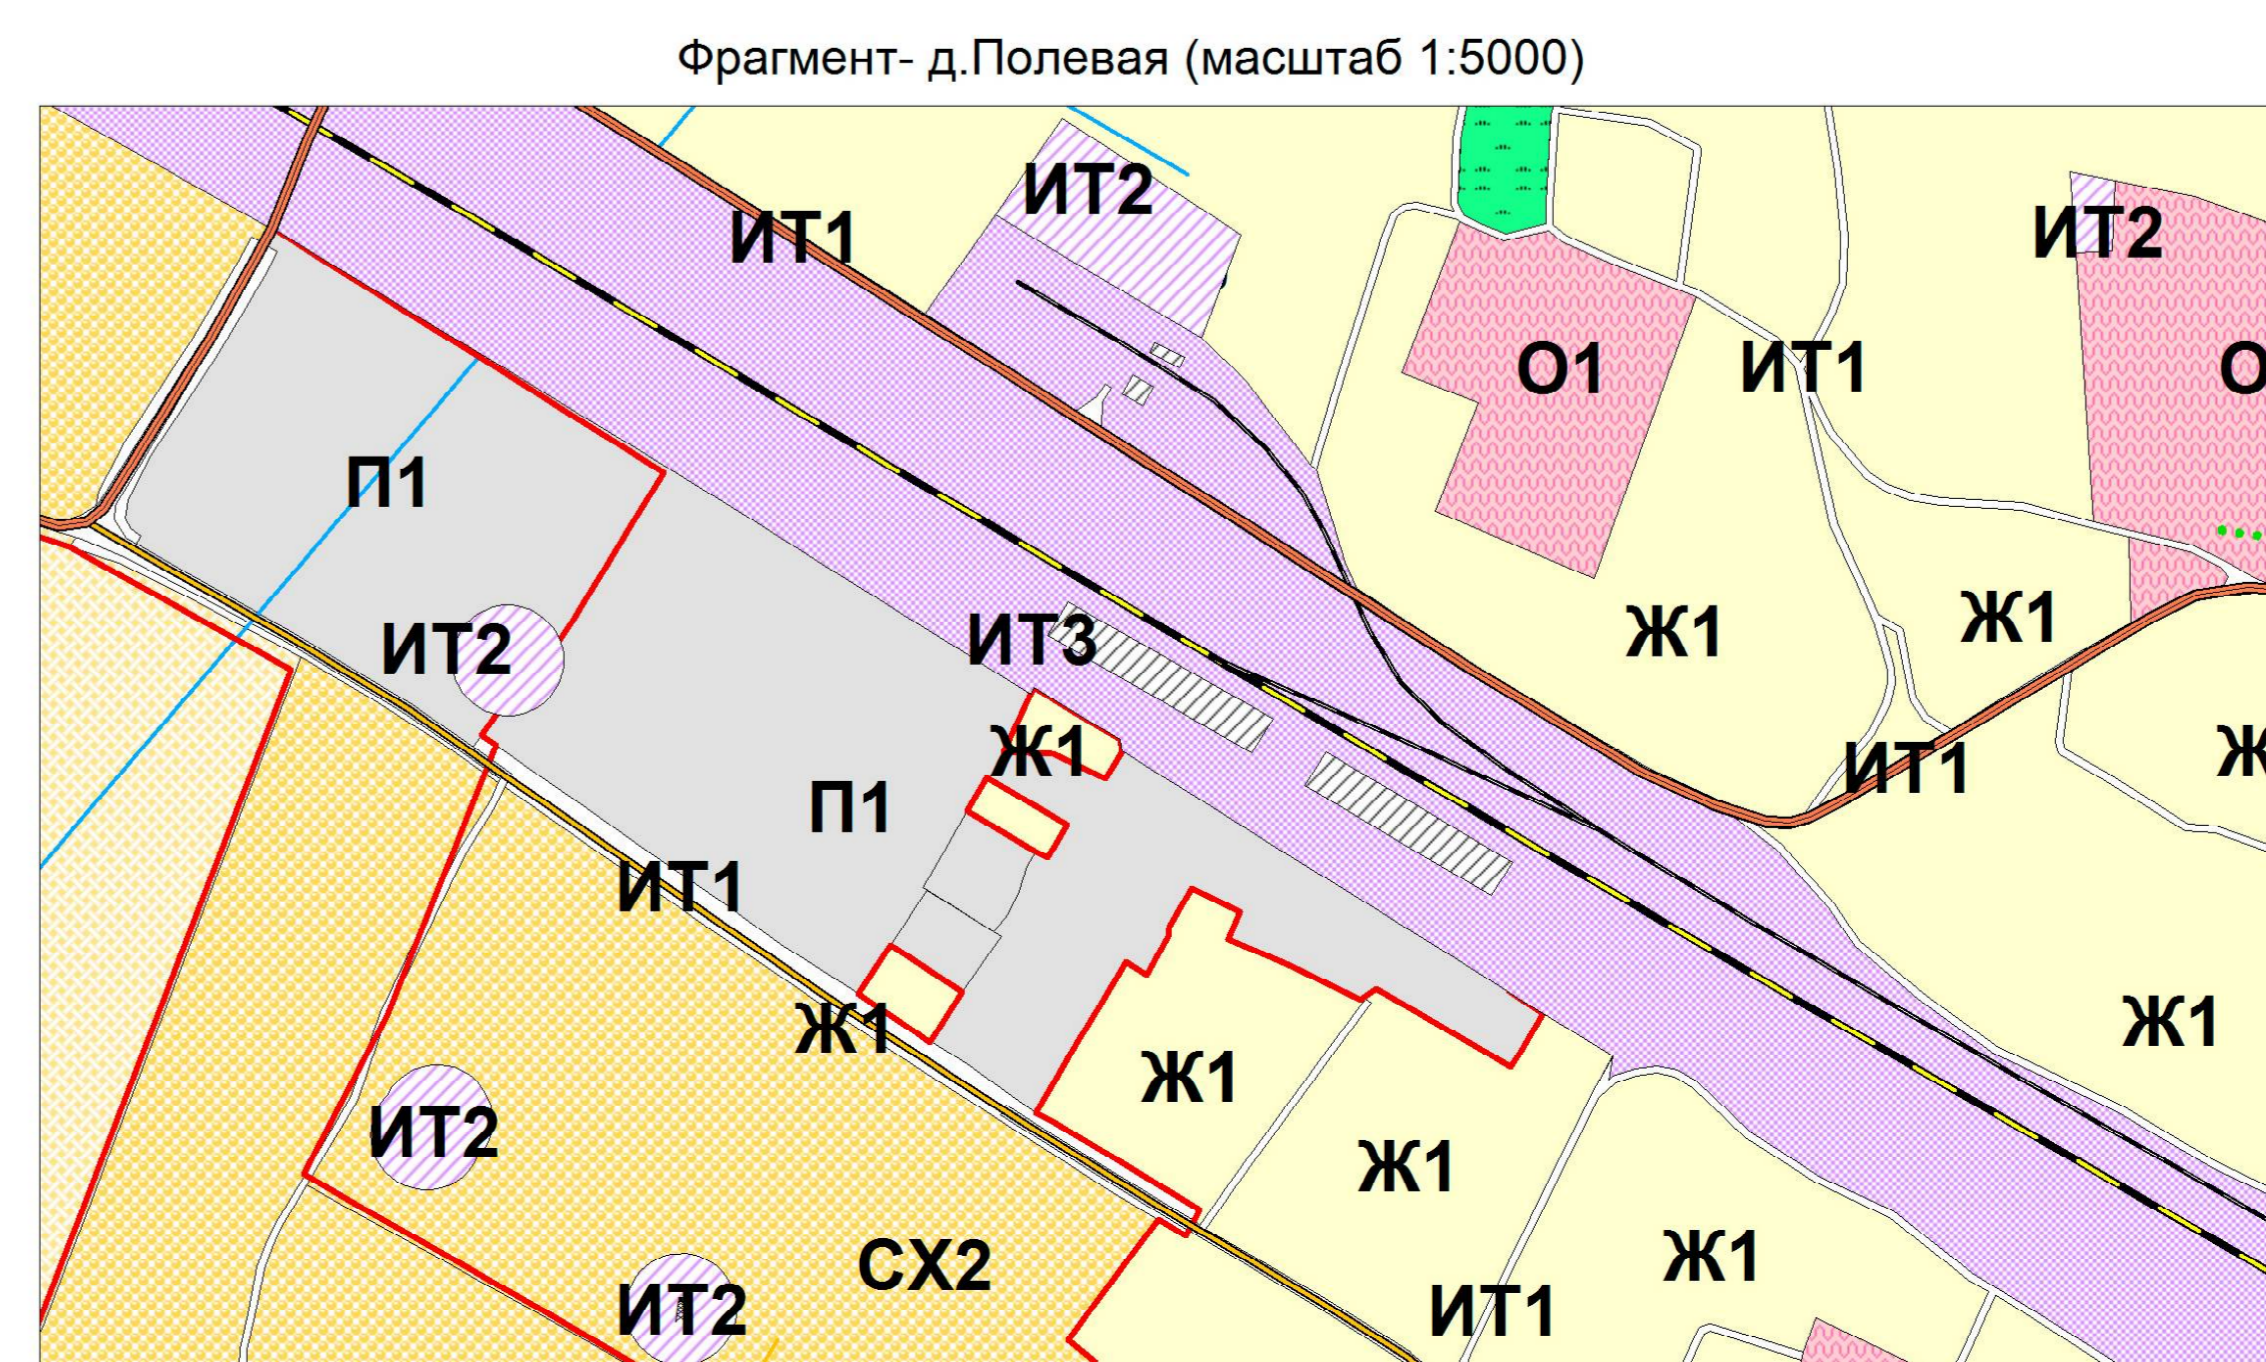

Фрагмент- д. Полевая (масштаб 1:5000)