


Инв. N подл.	Подпись и дата	Взам. инв. N

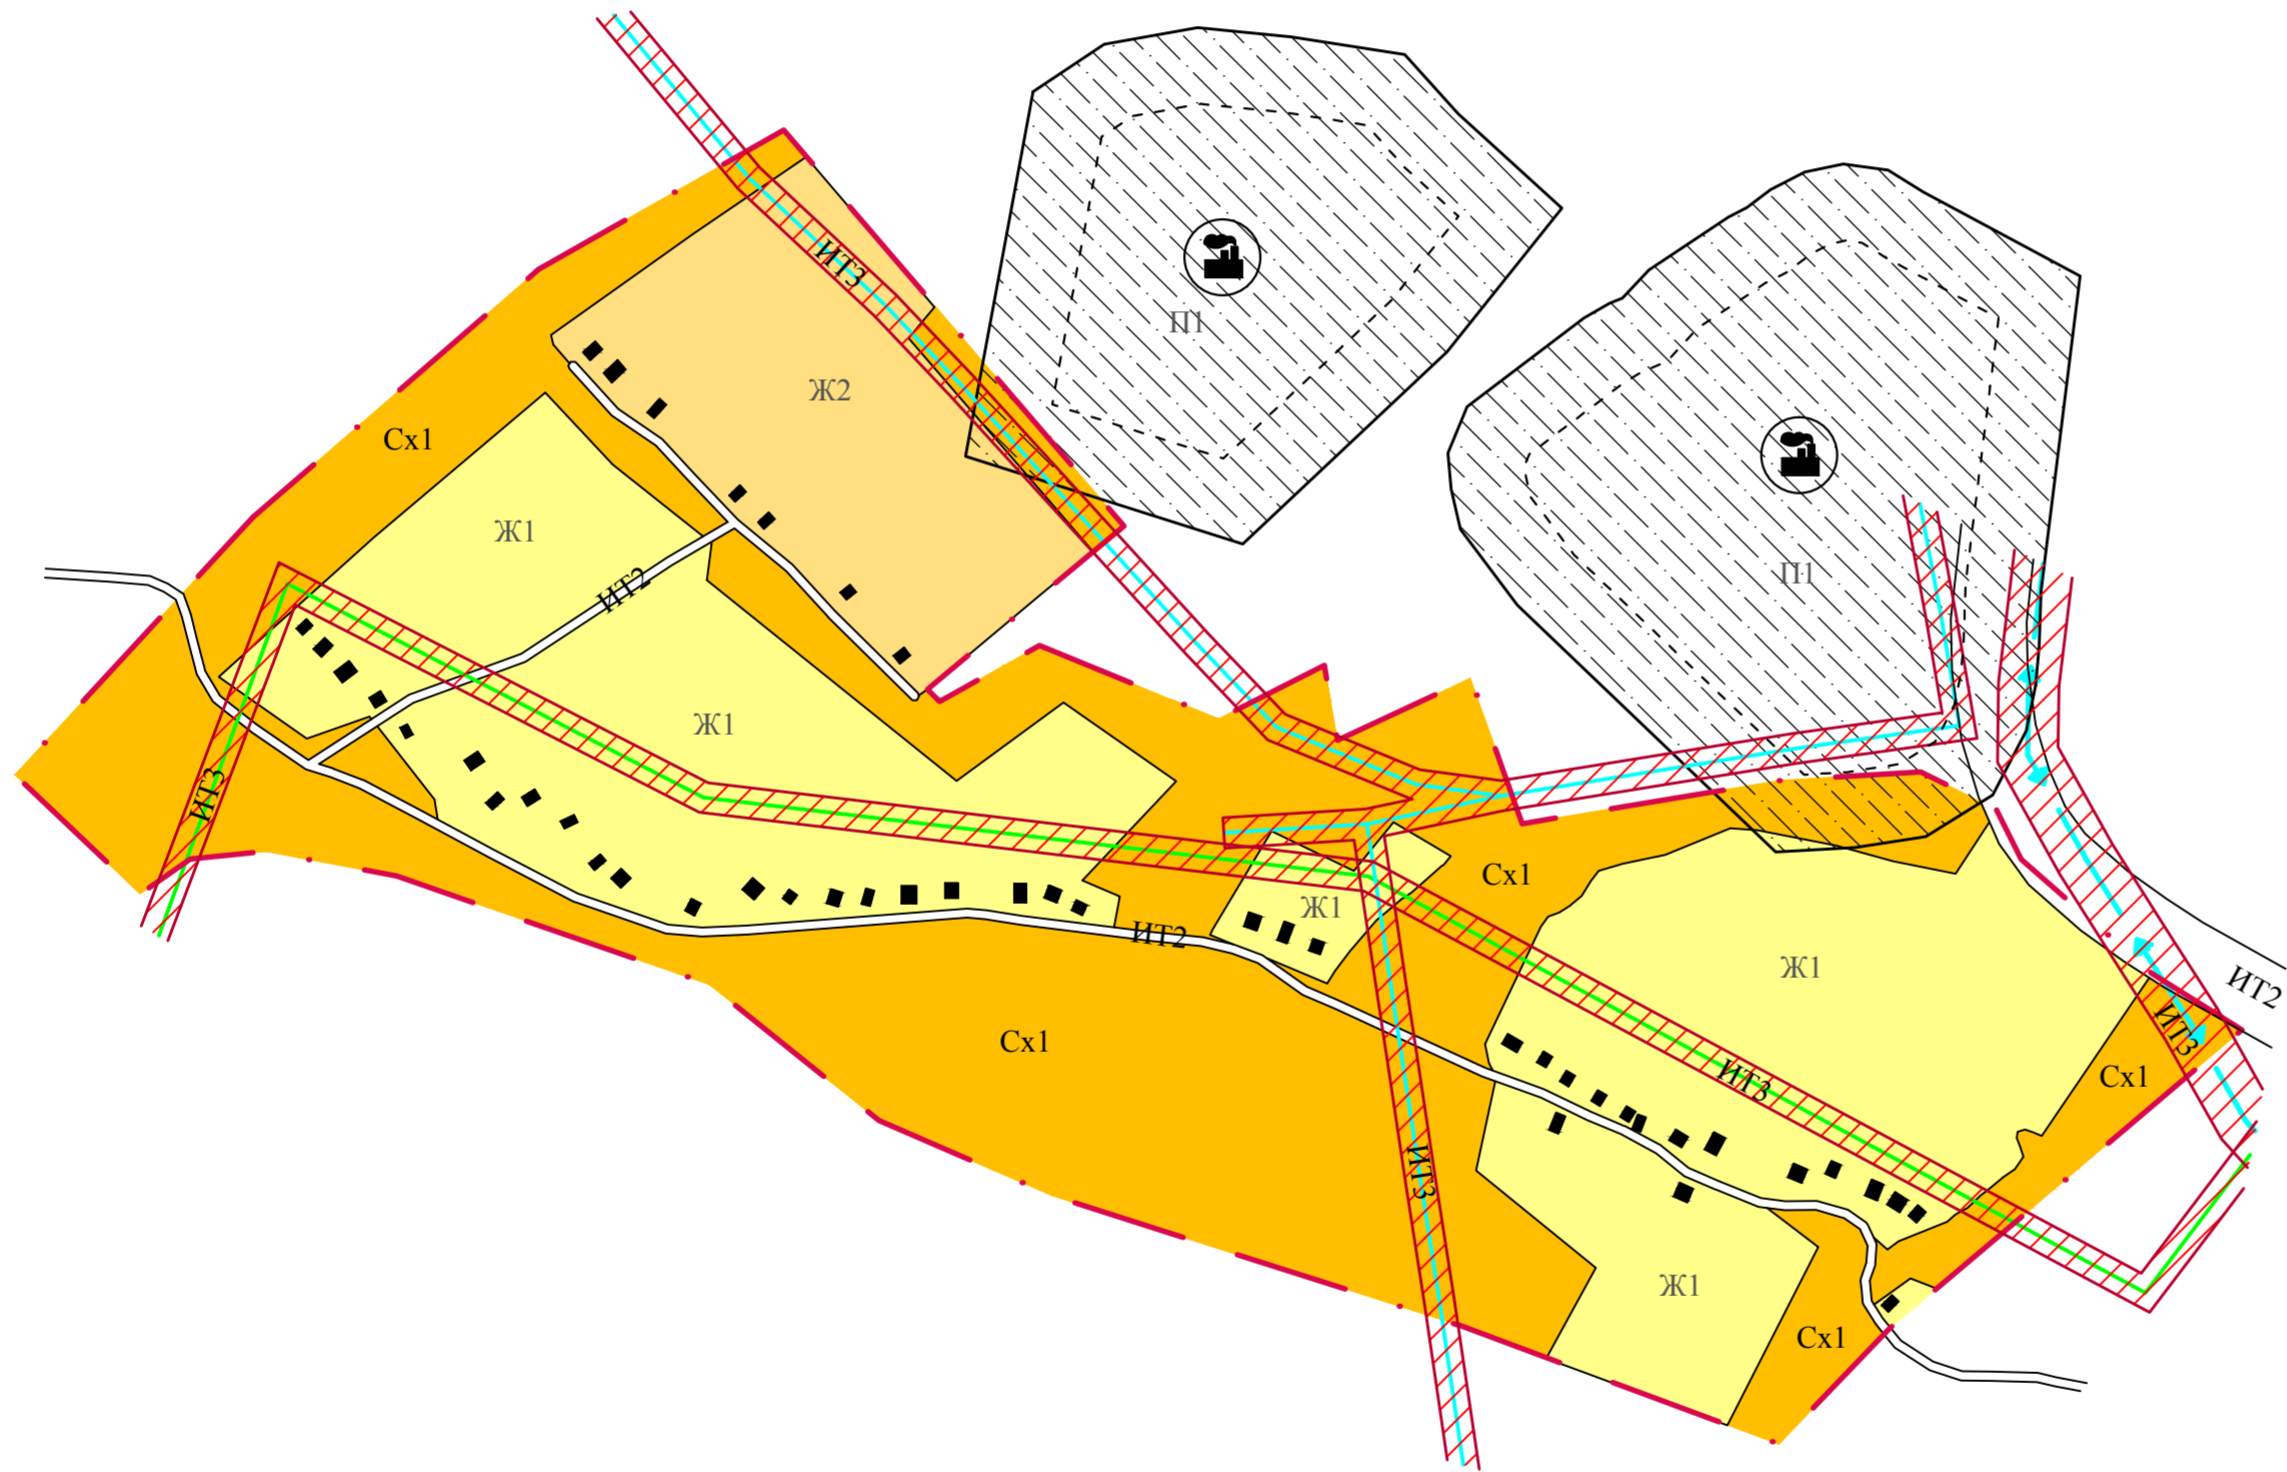

Условные обозначения

- граница населенного пункта

Территориальные зоны

Жилые зоны:

Ж1 - зона застройки индивидуальными жилыми домами

Ж2 - зона застройки жилыми домами малой и средней этажности

Зоны сельскохозяйственного использования:

Сх1 - зона сельскохозяйственного использования

Зоны инженерно-транспортной инфраструктуры:

ИТ2 - зона коммуникационного коридора автомобильной дороги

ИТ3 - зона коммуникационного коридора внешних инженерных коммуникаций

Производственные зоны:

- зона размещения предприятий V класса вредности  
санитарно-защитная зона 50м

Зоны защиты природных ресурсов:

ЗЗ1 - водоохранные зоны источников поверхностных вод

Объекты промышленности, транспорта, безопасности  
и иного специального назначения

Объекты энергетики:

- линии электропередач 10 кВ

Объекты газораспределительной сети:

- газопроводы высокого давления

Арх. N 16008

						512/613- ПЗЗ			
						Корректировка Правил землепользования и застройки населенных пунктов Курского района Курской области			
Изм.	Кол.	Лист	Ндок.	Подпись	Дата	Схема градостроительного зонирования территории Полевского сельсовета Курского района Курской области (масштаб 1 : 5 000)	Стадия	Лист	Листов
ГИП		Куц					Р	5	
Разработал		Мазепа							
						Схема градостроительного зонирования территории населенного пункта д. Майково	ОБУ "КУРСКГРАЖДАНПРОЕКТ"		
Проверил		Куц							