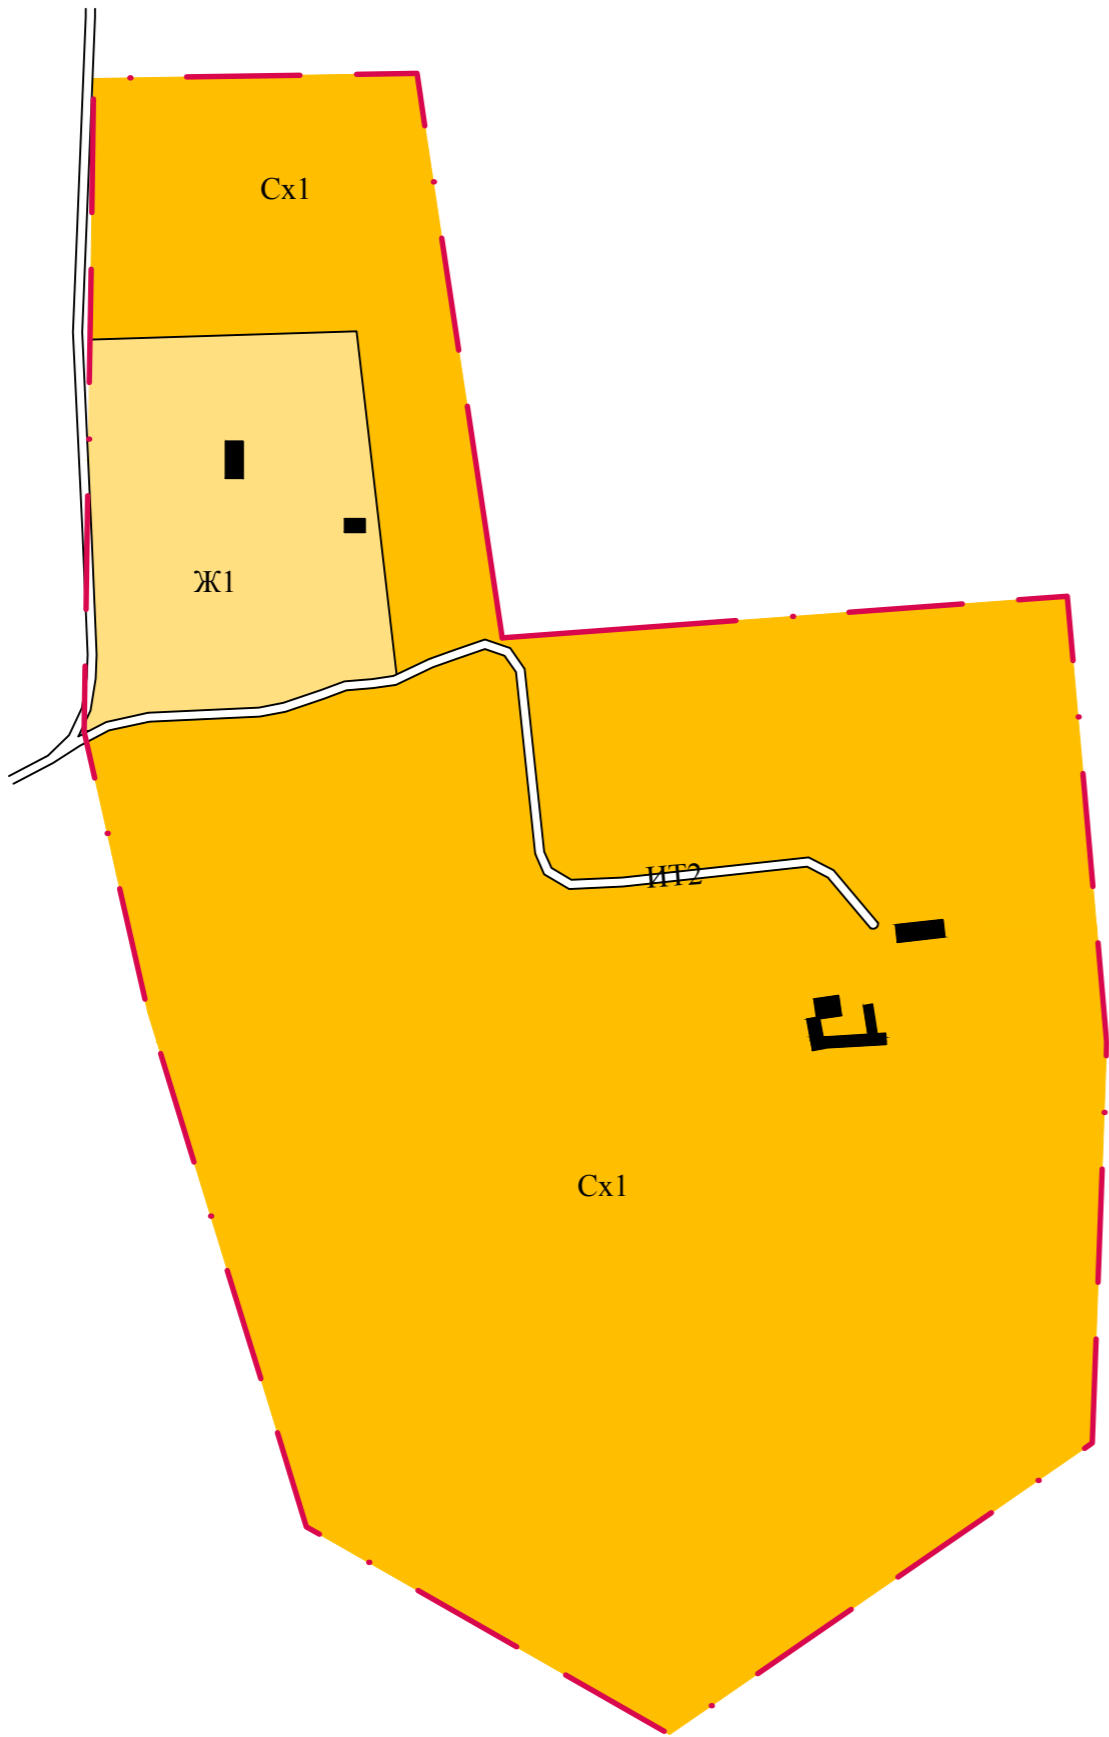

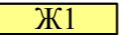

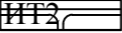


Инв. N подл.	Подпись и дата	Взам. инв. N



Условные обозначения

-  - граница населенного пункта
- Территориальные зоны**
- Жилые зоны:
-  Ж1 - зона застройки индивидуальными жилыми домами
- Зоны сельскохозяйственного использования :
-  Cx1 - зона сельскохозяйственного использования
- Зоны инженерно-транспортной инфраструктуры:
-  ИТ2 - зона коммуникационного коридора автомобильной дороги

						512/613- ПЗЗ			
						Корректировка Правил землепользования и застройки населенных пунктов Курского района Курской области			
Изм.	Кол.	Лист	Ндок.	Подпись	Дата				
ГИП		Куц				Схема градостроительного зонирования территории Полевского сельсовета Курского района Курской области (масштаб 1 : 5 000)	Стадия	Лист	Листов
Разработал		Мазепа					Р	15	
						Схема градостроительного зонирования территории населенного пункта х. Ивановка	ОБУ "КУРСКГРАЖДАНПРОЕКТ"		
Проверил		Куц							