


Инв. N подл.	Подпись и дата	Взам. инв. N

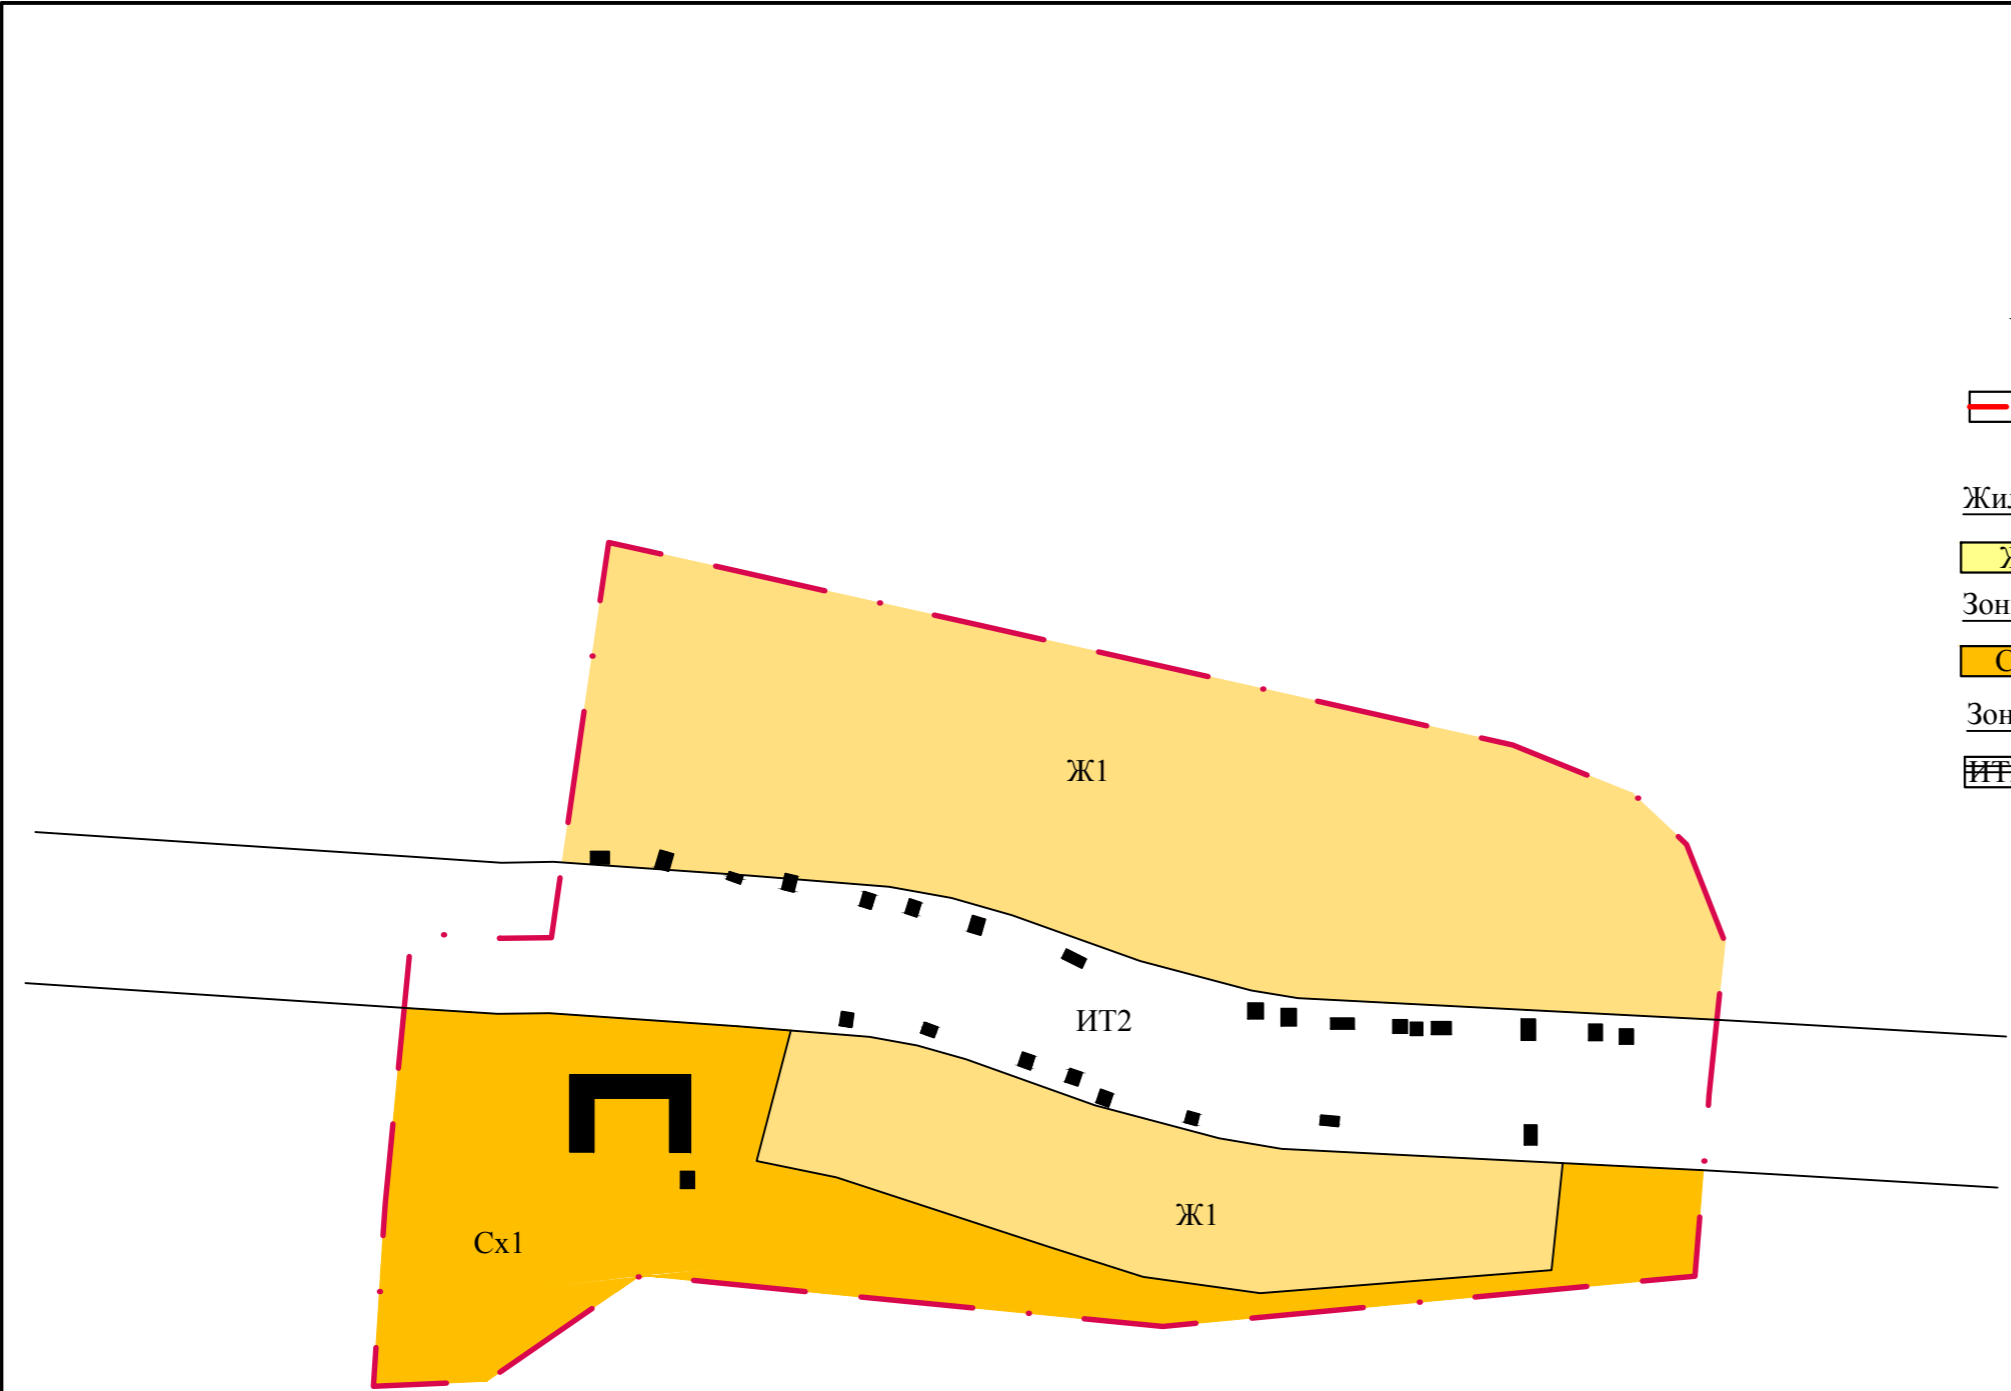

Условные обозначения

- граница населенного пункта

Территориальные зоны

Жилые зоны:

Ж1 - зона застройки индивидуальными жилыми домами

Зоны сельскохозяйственного использования:

Сх1 - зона сельскохозяйственного использования

Зоны инженерно-транспортной инфраструктуры:

ИТ2 - зона коммуникационного коридора автомобильной дороги

Арх. N 16008

						512/613- ПЗЗ			
						Корректировка Правил землепользования и застройки населенных пунктов Курского района Курской области			
Изм.	Кол.	Лист	Ндок.	Подпись	Дата				
ГИП		Куц				Схема градостроительного зонирования территории Полевского сельсовета Курского района Курской области (масштаб 1 : 5 000)	Стадия	Лист	Листов
Разработал		Мазепа					Р	16	
						Схема градостроительного зонирования территории населенного пункта х. Дубовец	ОБУ "КУРСКГРАЖДАНПРОЕКТ"		
Проверил		Куц							