
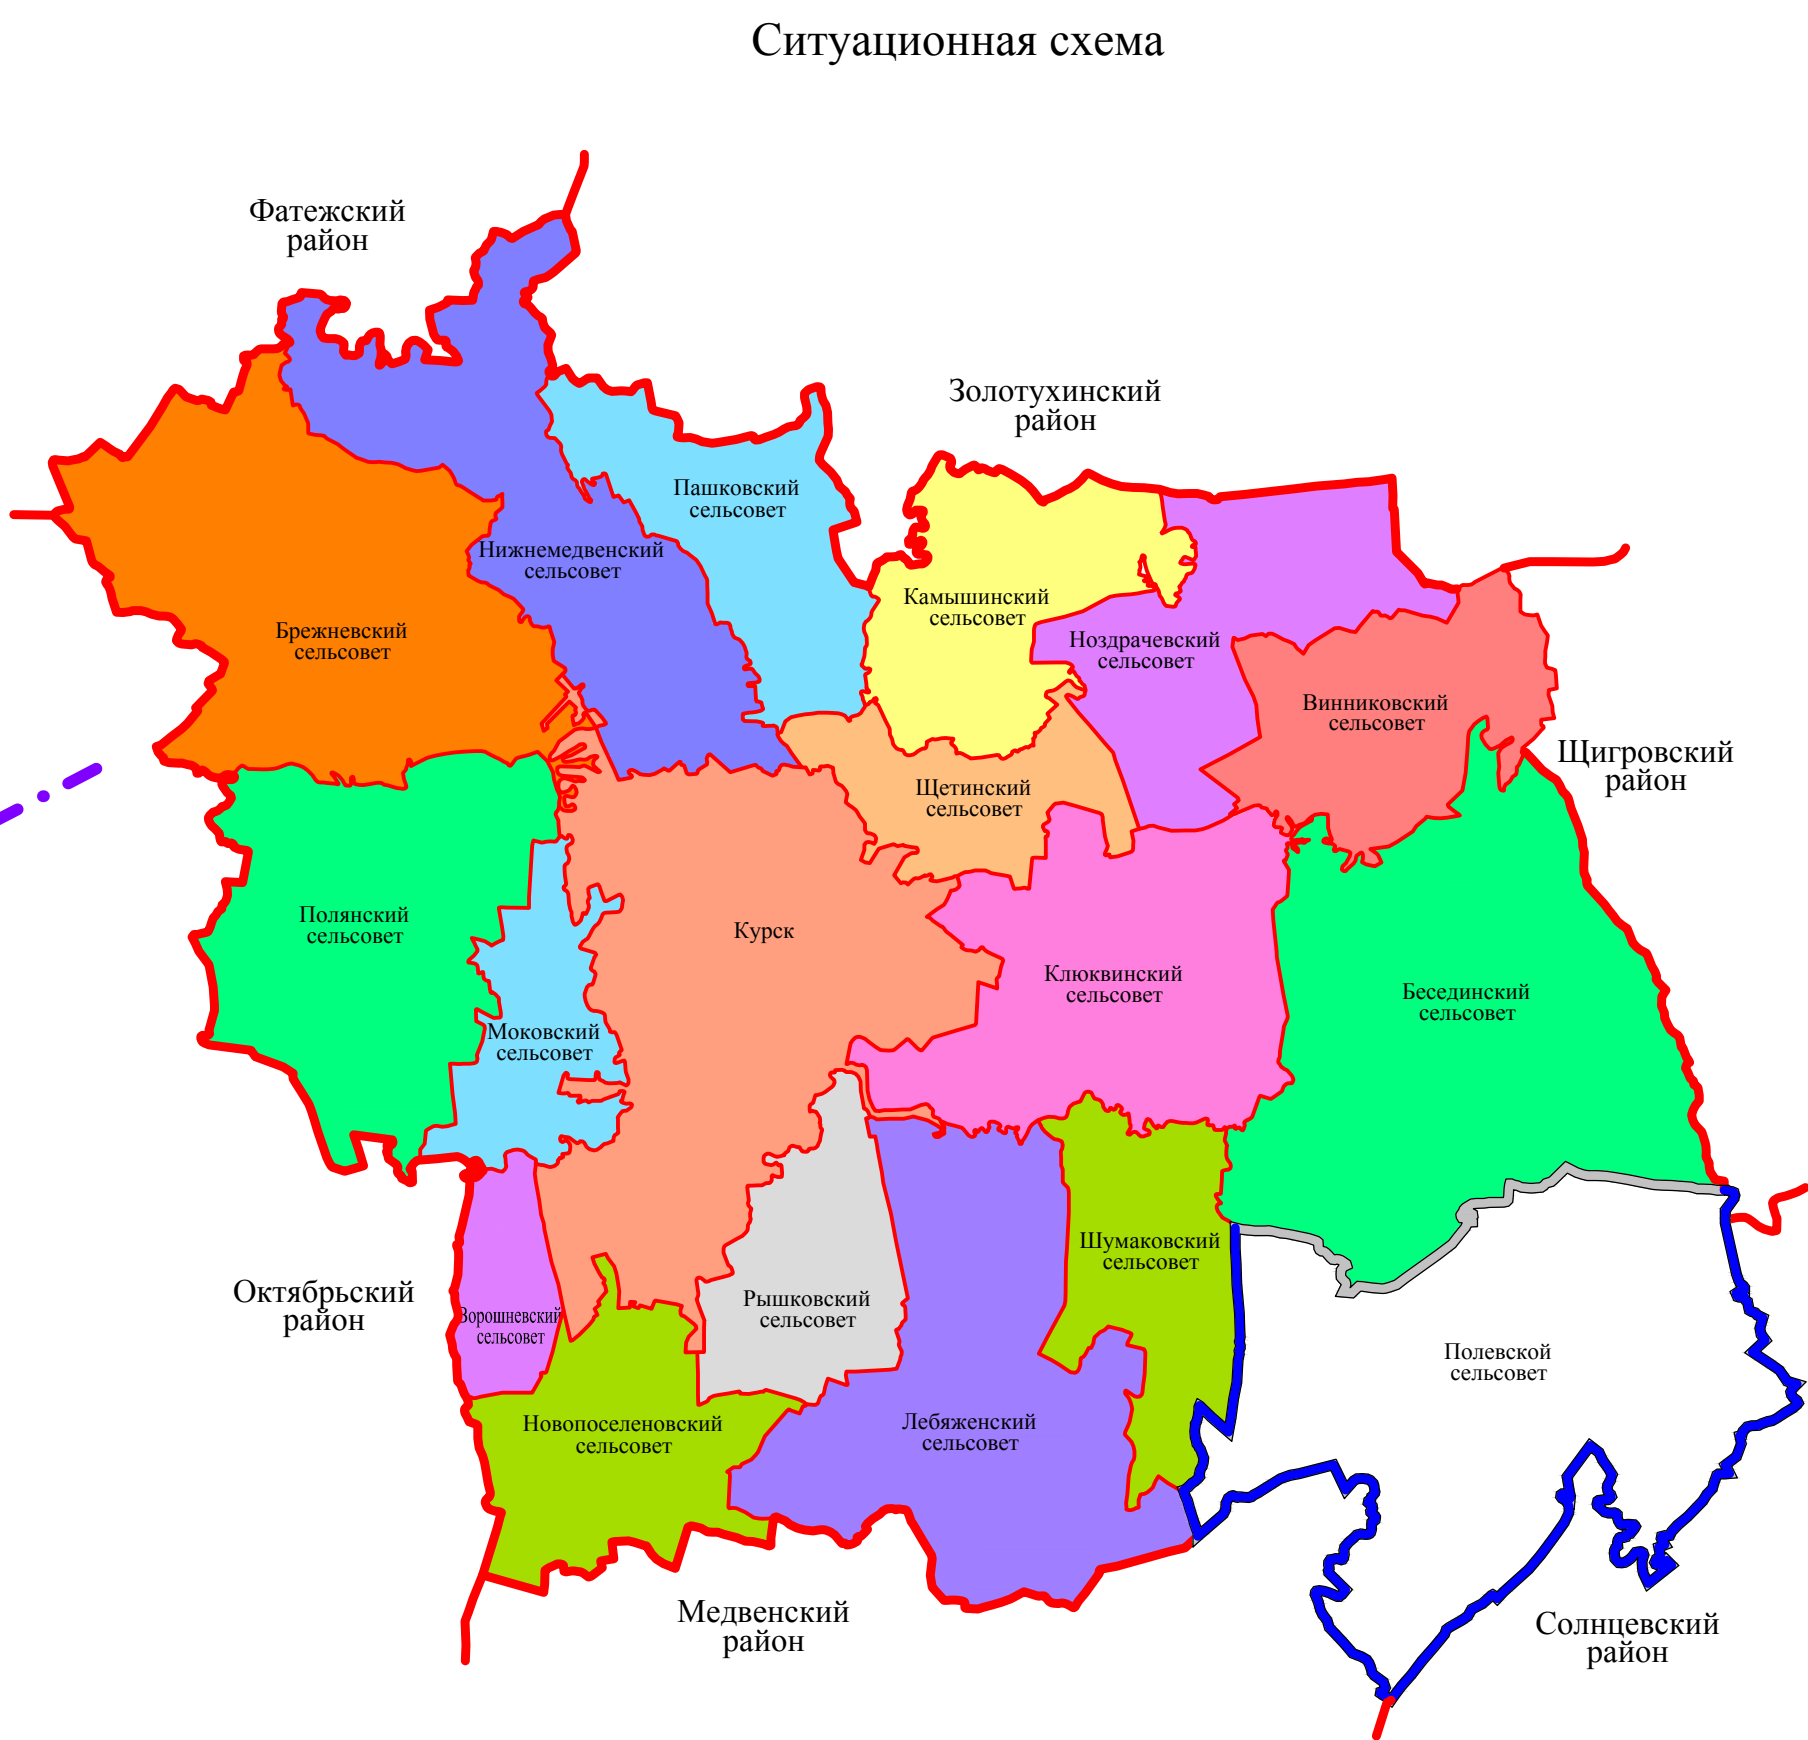


ПРАВИЛА ЗЕМЛЕПОЛЬЗОВАНИЯ И ЗАСТРОЙКИ ПОЛЕВСКОГО СЕЛЬСОВЕТА

Схема градостроительного зонирования территории Полевского сельсовета  
Курского района Курской области

Масштаб 1 : 25 000

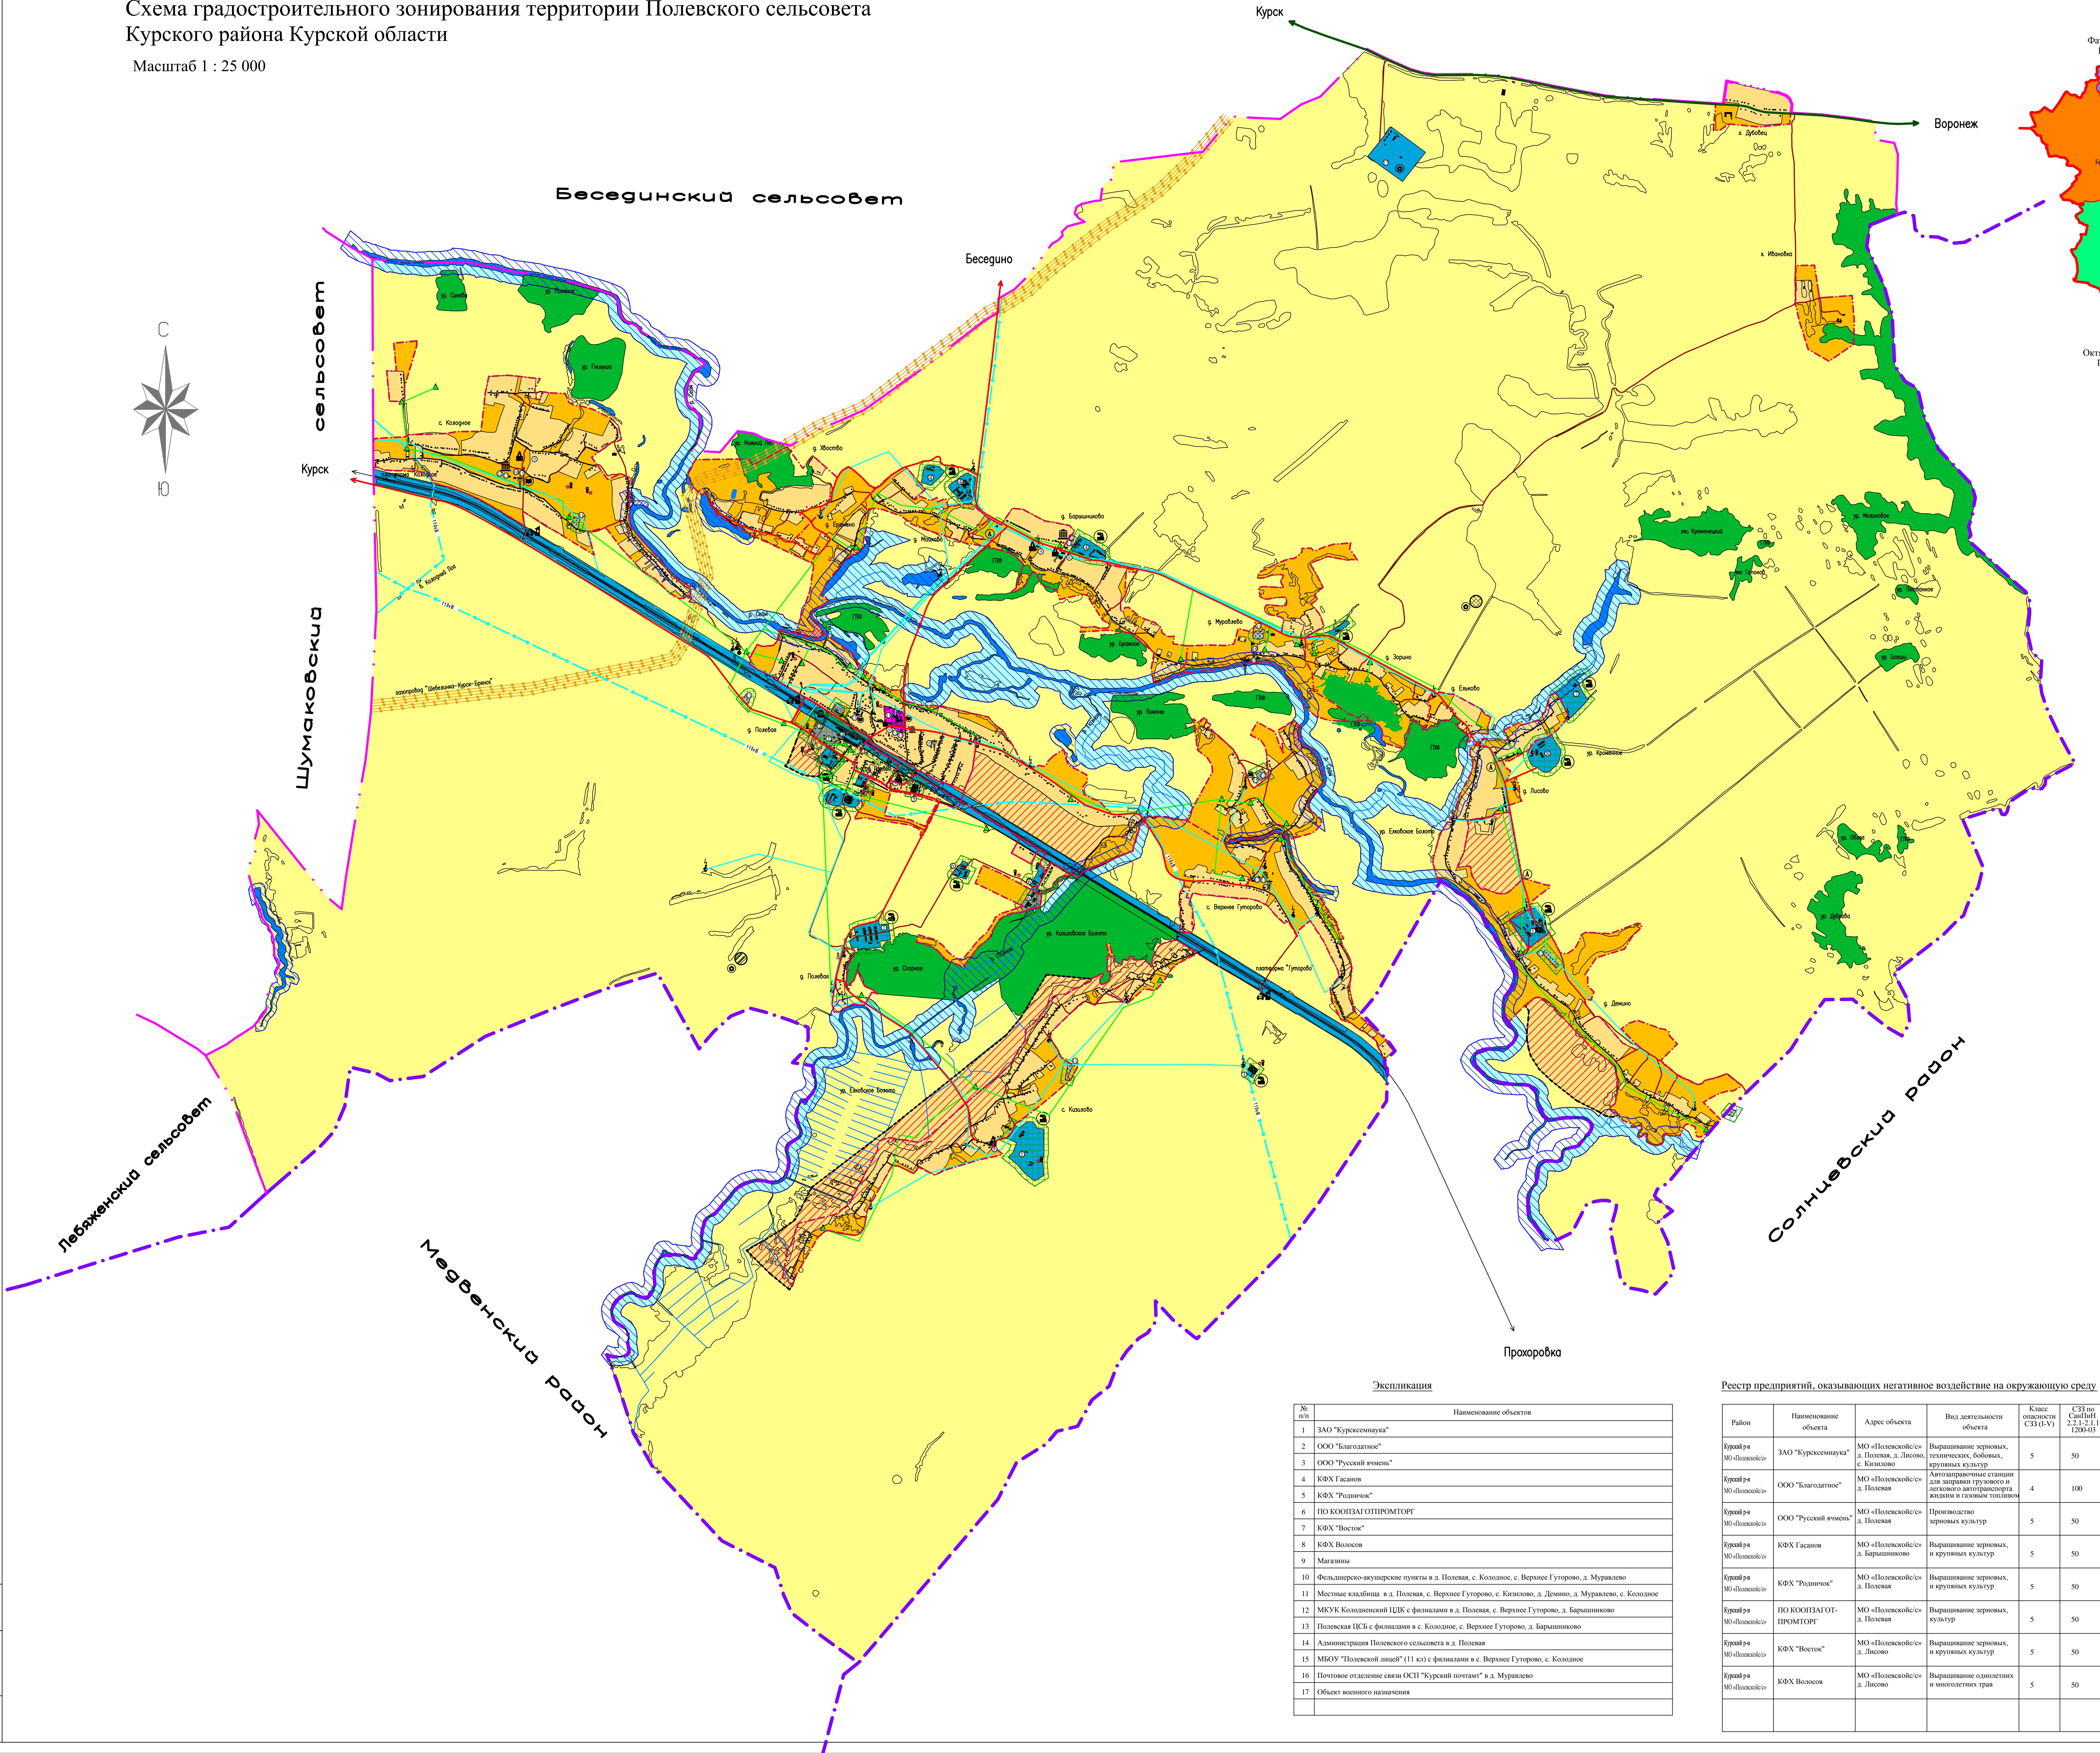

- Условные обозначения
- Границы**
- муниципальных районов
  - поселений
  - населенных пунктов (существующие)
  - проектируемые границы населенных пунктов
- Категории земель**
- земли сельскохозяйственного назначения
  - земли промышленности, энергетики, транспорта, связи, радиовещания, телевидения, информатики, земли для обеспечения космической деятельности, земли обороны, безопасности, и земли иного специального назначения
  - земли лесного фонда
  - земли водного фонда
  - земли природоохранного назначения
- Функциональные зоны**
- жилая зона
  - общественно-деловая зона
  - зона производственного использования
  - зона сельскохозяйственного использования
  - зона специального назначения
  - проектируемая жилая зона
  - проектируемая зона рекреации
- Зоны с особыми условиями использования территории**
- водоохранный зона
  - прибрежная защитная полоса
  - зона санитарной охраны источников питьевого водоснабжения
  - санитарно-защитная зона
- Объекты промышленности, транспорта, безопасности и иного специального назначения**
- Объекты транспорта**
- автомобильные дороги общего пользования федерального значения
  - дороги общего типа регионального или межмуниципального значения
  - автомобильные дороги общего пользования местного значения
  - улицы и дороги общего пользования внутри населенных пунктов
  - железные дороги
  - мосты
  - Ж/д станции и платформы
  - Ж/д переезды
  - автобусные остановки
- Объекты энергетики:**
- линии электропередач 110 кВ
  - линии электропередач 10 кВ
  - трансформаторные подстанции
- Объекты газораспределительной сети:**
- магистральный газопровод
  - газопроводы высокого давления
  - ШРП
- Объекты водоснабжения:**
- водонапорные башни
- Объекты связи, радиовещания и информатики:**
- антенно-мачтовые сооружения
- Объекты учреждений и предприятий**
- ОКС административного назначения
  - ОКС культурно-досугового назначения
  - ОКС торговли
  - ОКС учебно-образовательного назначения
  - ОКС производственного и коммунально-складского назначения
  - ФАП
- Объекты специального назначения:**
- кладбища
  - проектируемые полигоны ТБО
  - проектируемые скотомогильники
  - окс специального назначения
- Прочие обозначения на схеме:**
- церковь

Экспликация

№ п/п	Наименование объектов
1	ЗАО "Курская мушкетера"
2	ООО "Благодающее"
3	ООО "Русский ячмень"
4	КФХ "Гасанов"
5	КФХ "Родничок"
6	ПО КООПЗАГОТПРОМТОР
7	КФХ "Восток"
8	КФХ Волосов
9	Магазины
10	Фельдшерско-акушерские пункты в д. Полевая, с. Колонное, с. Верхнее Гуторово, д. Муравлево
11	Местные кладбища в д. Полевая, с. Верхнее Гуторово, с. Казаново, д. Демидово, д. Муравлево, с. Колонное
12	МКУК Колонный ЦДК с филиалами в д. Полевая, с. Верхнее Гуторово, д. Барышино
13	Полевская ГСБ с филиалами в с. Колонное, с. Верхнее Гуторово, д. Барышино
14	Администрация Полевского сельсовета в д. Полевая
15	МБОУ "Полевской лицей" (11 кл) с филиалами в с. Верхнее Гуторово, с. Колонное
16	Почтовое отделение связи ОСП "Курский почтама" в д. Муравлево
17	Объект военного назначения

Реестр предприятий, оказывающих негативное воздействие на окружающую среду

Район	Наименование объекта	Адрес объекта	Вид деятельности объекта	Класс опасности СЗ (1-5)	СЗЗ по СанПиН 2.2.1.2.1.1.1200-03
Курский район	ЗАО "Курская мушкетера"	МО «Полевской/с/д. Полевая, д. Лисово, с. Казаново	Выращивание зерновых, технических, бабонах, крупных культур	5	50
Курский район	ООО "Благодающее"	МО «Полевской/с/д. Полевая	Автопарковочные станции для хранения грузового и легкового автотранспорта авиалайны и грузовые самолеты	4	100
Курский район	ООО "Русский ячмень"	МО «Полевской/с/д. Полевая	Производство зерновых культур	5	50
Курский район	КФХ Гасанов	МО «Полевской/с/д. Барышино	Выращивание зерновых, и крупных культур	5	50
Курский район	КФХ "Родничок"	МО «Полевской/с/д. Полевая	Выращивание зерновых, и крупных культур	5	50
Курский район	ПО КООПЗАГОТПРОМТОР	МО «Полевской/с/д. Полевая	Выращивание зерновых, культур	5	50
Курский район	КФХ "Восток"	МО «Полевской/с/д. Лисово	Выращивание зерновых, и крупных культур	5	50
Курский район	КФХ Волосов	МО «Полевской/с/д. Лисово	Выращивание однолетних и многолетних трав	5	50

512613-1133					Арх. N 16008				
Корректировка Правил землепользования и застройки населенных пунктов Курского района Курской области									
Изм.	Кол.	Лист	Наим.	Подпись	Дата	Страница	Лист	Листов	
Ген.	Разработ.	Масштаб	Кур.	Масштаб		Р	1		
Схема градостроительного зонирования территории Полевского сельсовета Курского района Курской области (масштаб 1 : 25 000)					ОБУ "КУРСКГРАДПРОЕКТ"				
Проверил	Кур.								